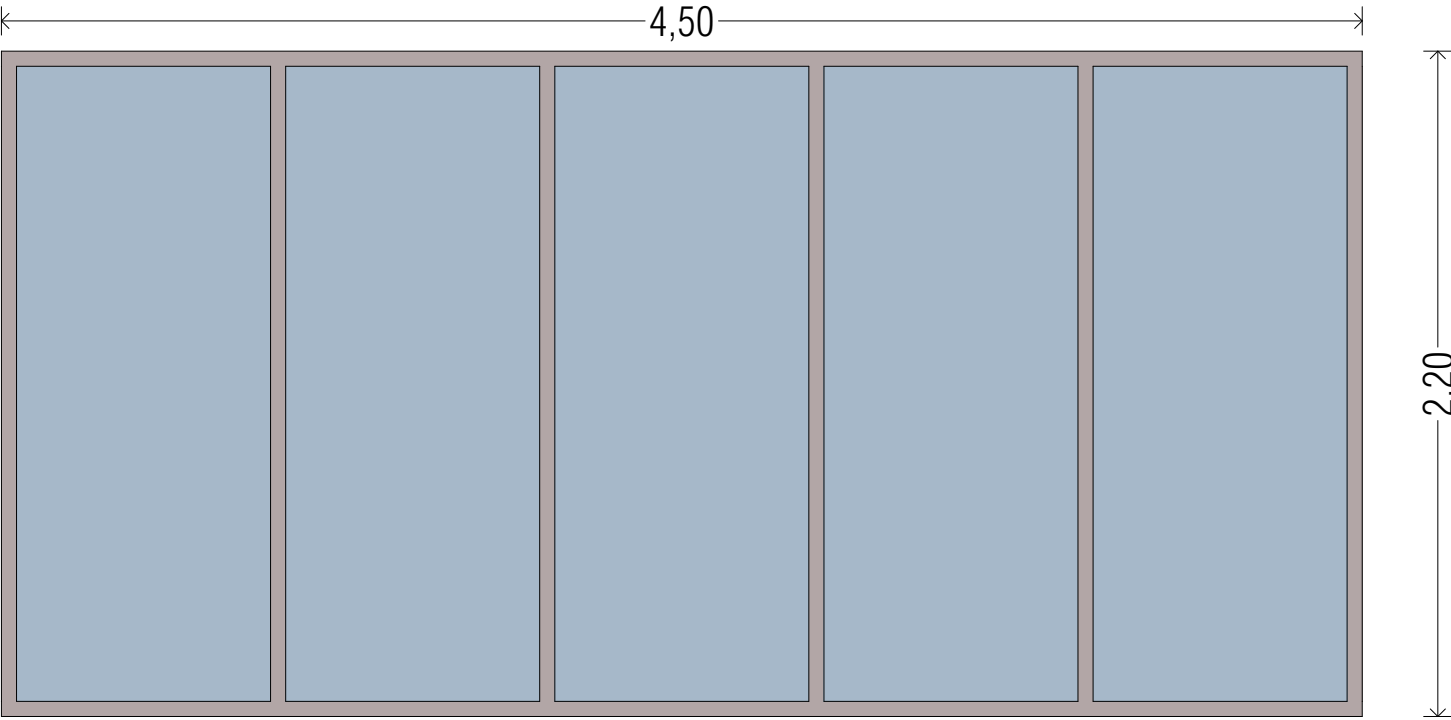
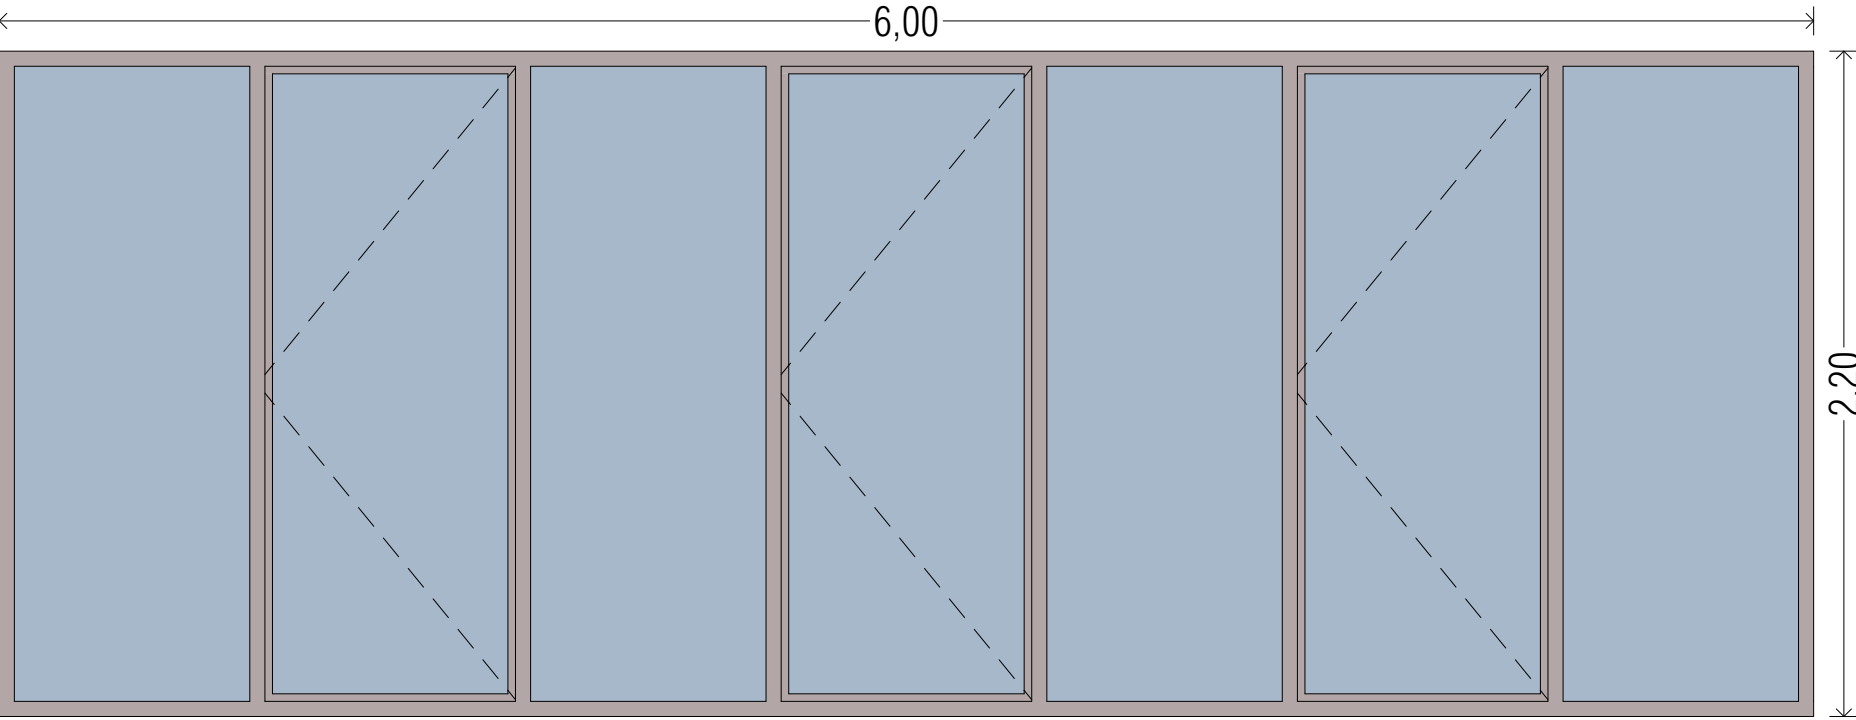
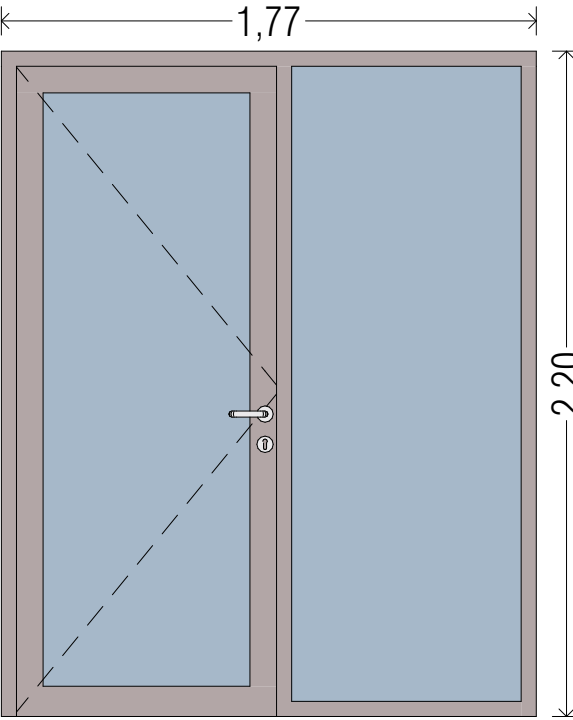
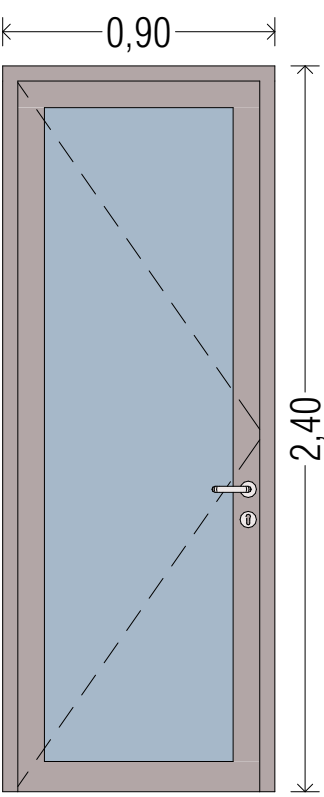
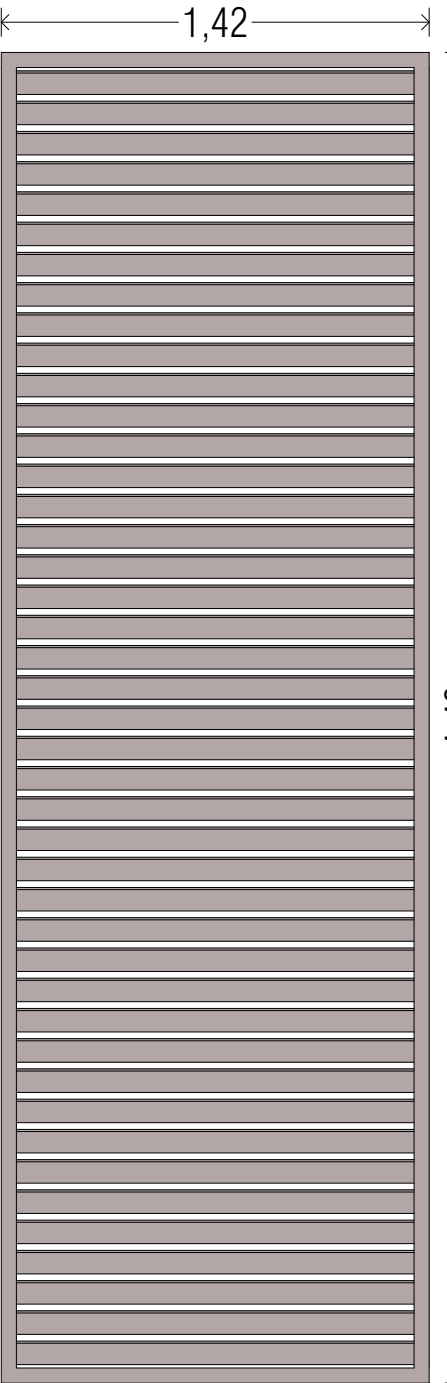
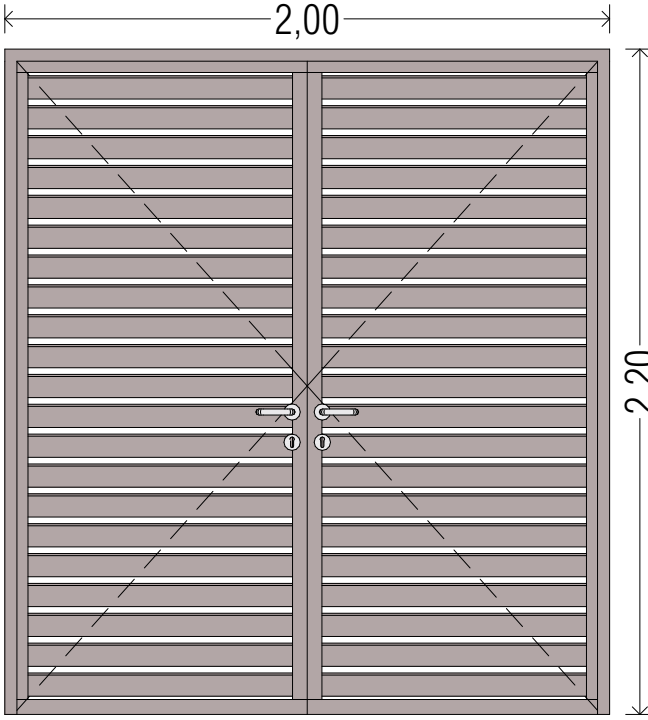



Carpinteria exterior alumnio con rotura puente térmico

ID Elemento	A10	A11	A12	A13
Piso de Origen	P. PRIMERA (1)	P. PRIMERA (1)	P. PRIMERA (1)	P. PRIMERA (1)
Cantidad	1	1	1	1
Orientación	(1)	(1)	D (1)	D (1)
Tamaño hoja A x H	4,50×2,20	6,00×2,20	1,77×2,20	0,80×2,35
Altura a piso acabado	1,10	0,00	0,00	0,40
Alzado				
Material	Aluminio con rotura de puente térmico	Aluminio con rotura de puente térmico	Aluminio con rotura de puente térmico	

Carpinteria exterior lamas de alumnio

ID Elemento	A14	A15
Piso de Origen	P. PRIMERA (1)	P. SEGUNDA (2)
Cantidad	1	2
Orientación	(1)	D (2)
Tamaño hoja A x H	1,42×4,40	2,00×2,20
Altura a piso acabado	1,00	0,00
Alzado	 	
Material	Lamas Aluminio	Lamas Aluminio

Carpinteria exterior chapa metálica

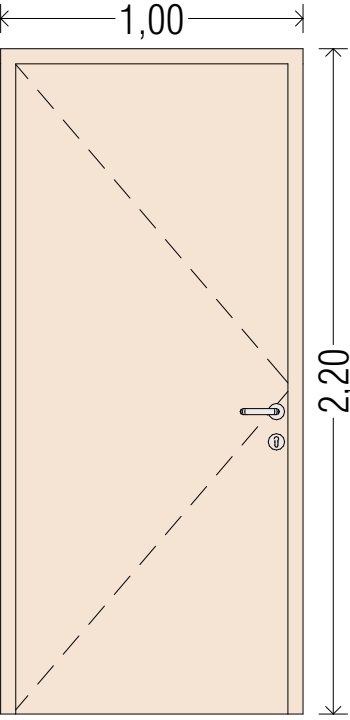ID Elemento	MT1
Piso de Origen	P. BAJA (1)
Cantidad	1
Orientación	D (1)
Tamaño hoja A x H	0,90×2,15
Altura a piso acabado	0,00
Alzado	
Material	
Material	Chapa metálica pintada color ceramica