



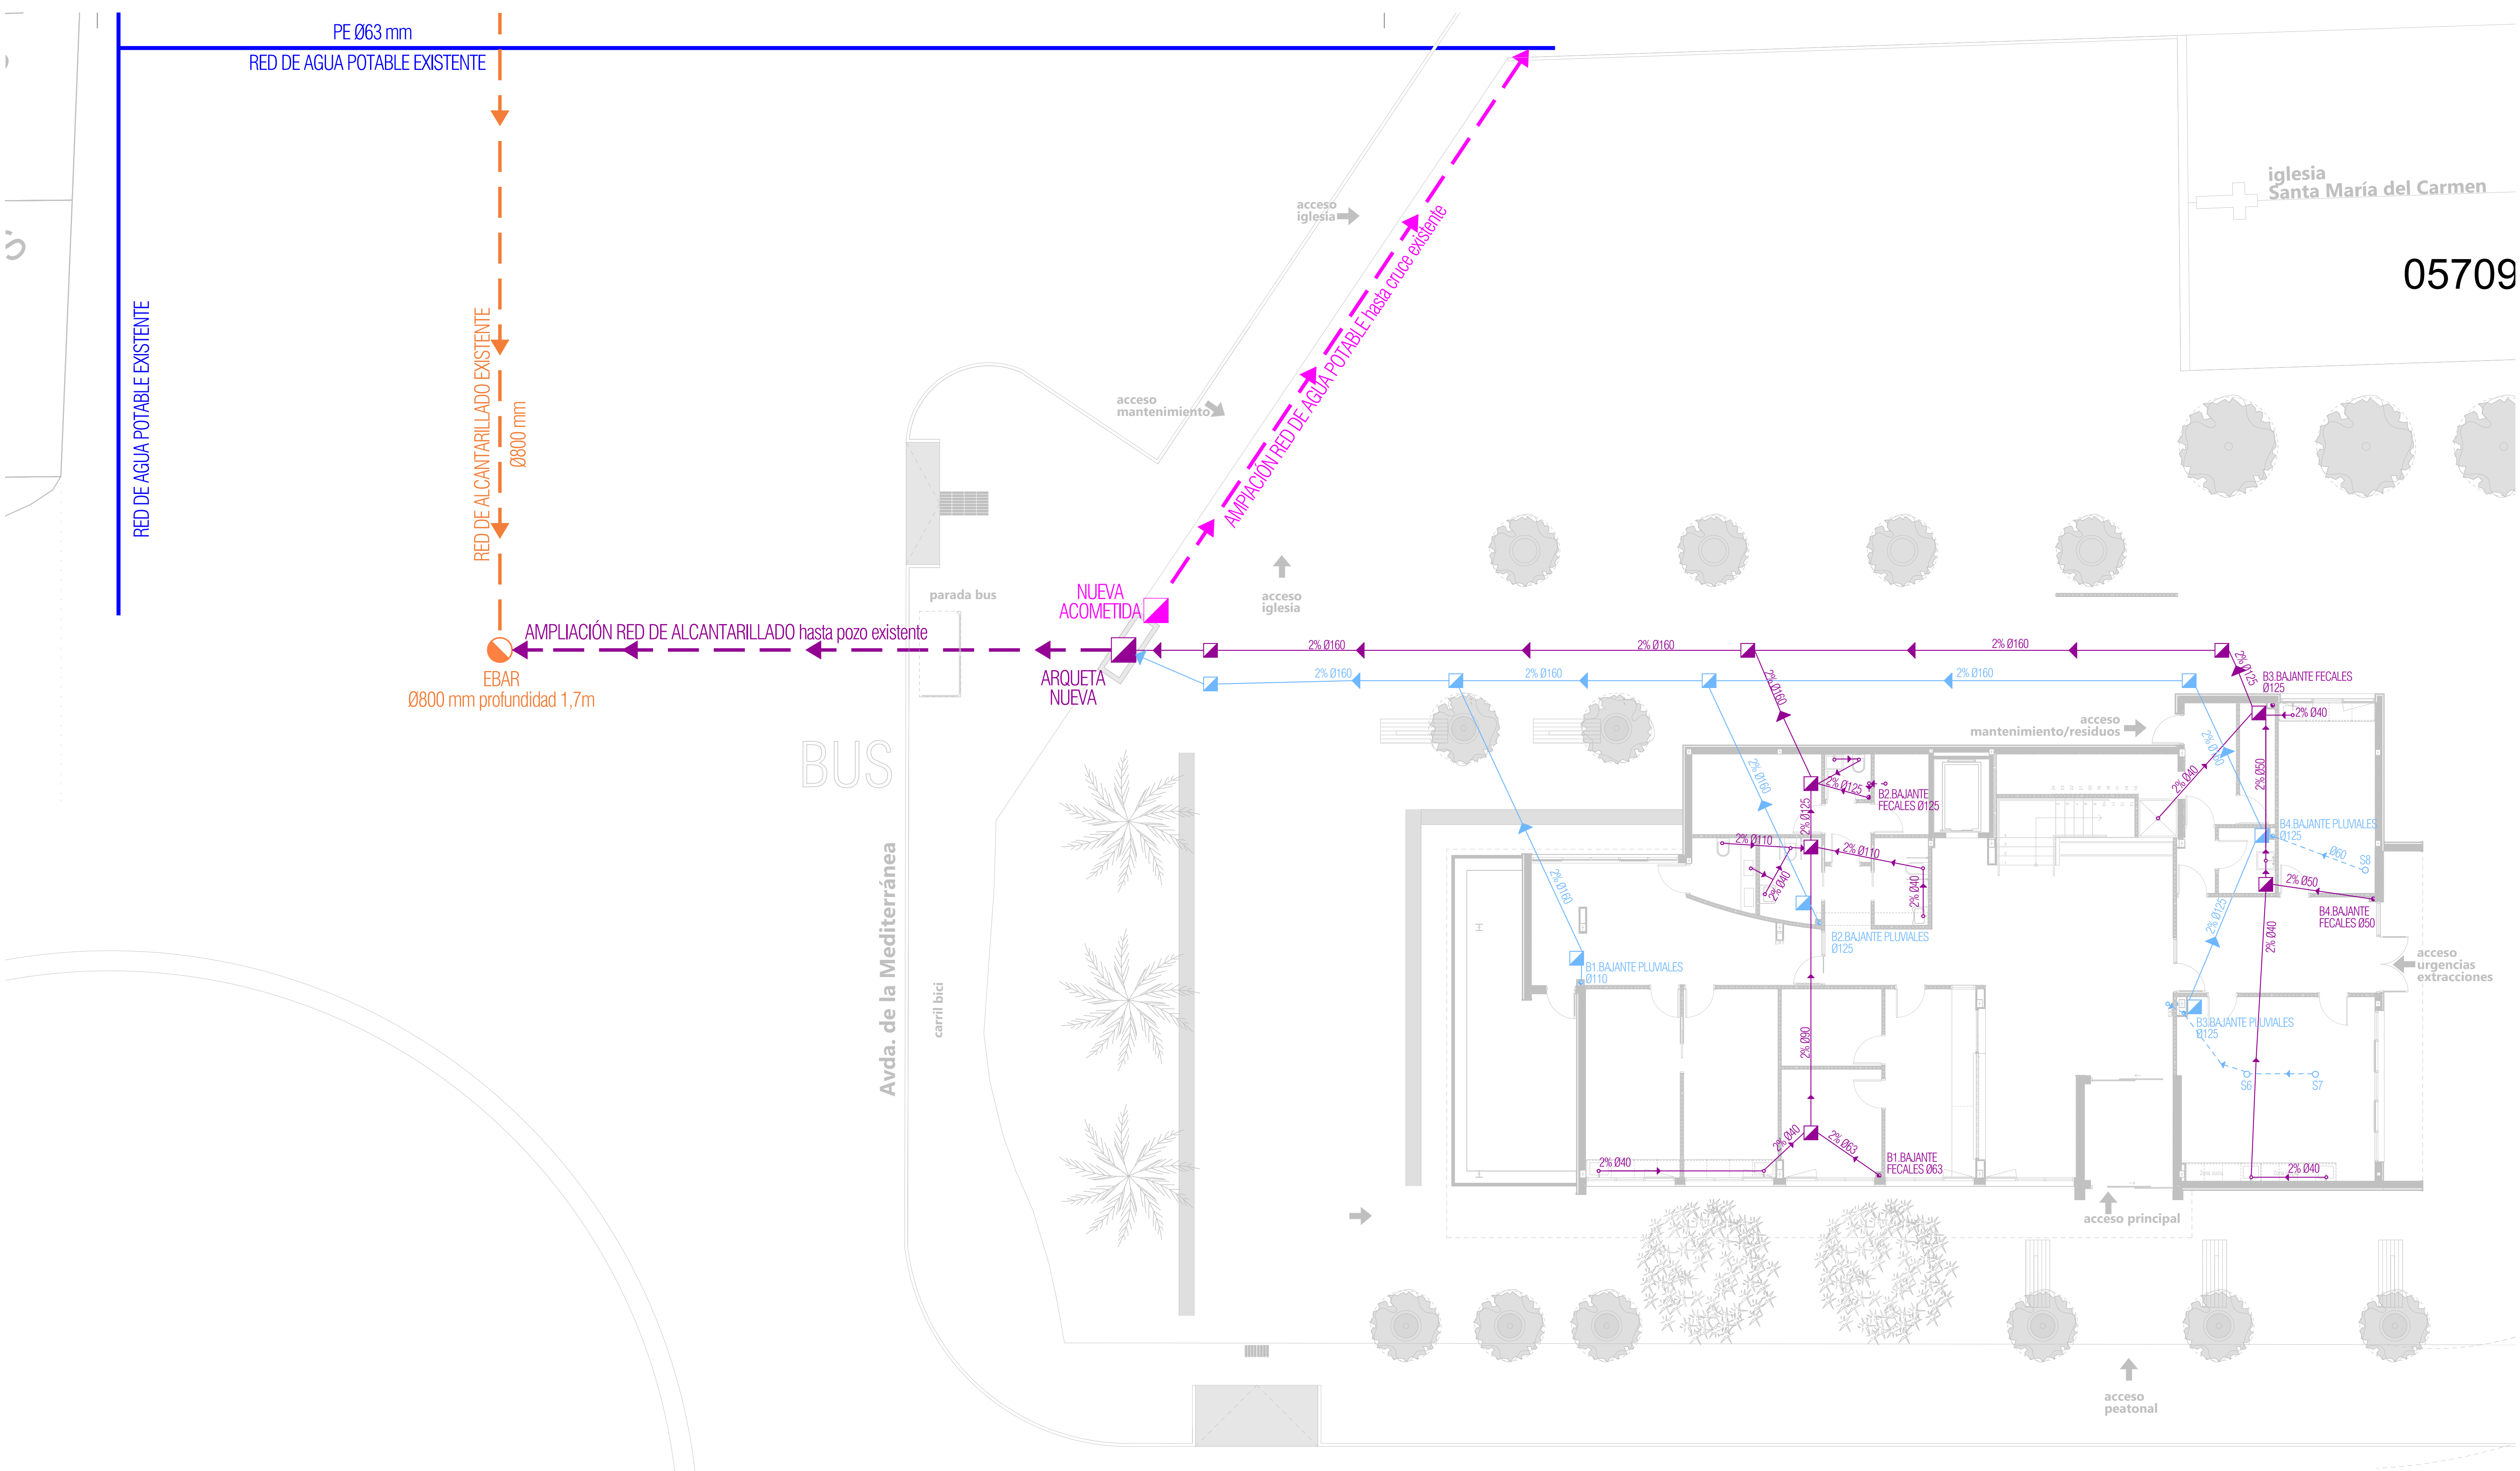

05709

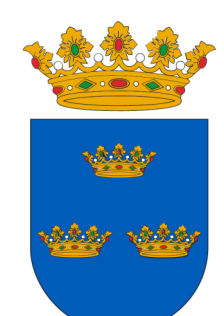

**MAGNÍFIC
AJUNTAMENT
DE BURRIANA**

Escala gráfica

0 1 2 3 4 5 6 7 8 9 10 11 12 13 14 15 16 17 18 19 20

Norte

Título	Proyecto Básico y Ejecución CONSULTORIO AUXILIAR DEL PUERTO DE BURRIANA	Código	25P08
Promotor	Magnífic Ajuntament de Burriana	Fecha	MAYO'26
Situación	Av. Mediterránea, 1 36 B BURRIANA (CS)	Escala A1	1:100
Plano	Saneamiento PARCELA	Escala A3	1:200
Arquitectos	UTE: NOU CSI PORT		
Col nº 3862	LUCAS CASTELLET ARTERO	Col nº 10063	JUAN RAMÓN CASTELLET CHABRERA
C/ TRINITAT, 40. ALMASSORA (CASTELLO)	tel. 657 183 822 / 964 092 378	email: jrcastellet@gmail.com	