



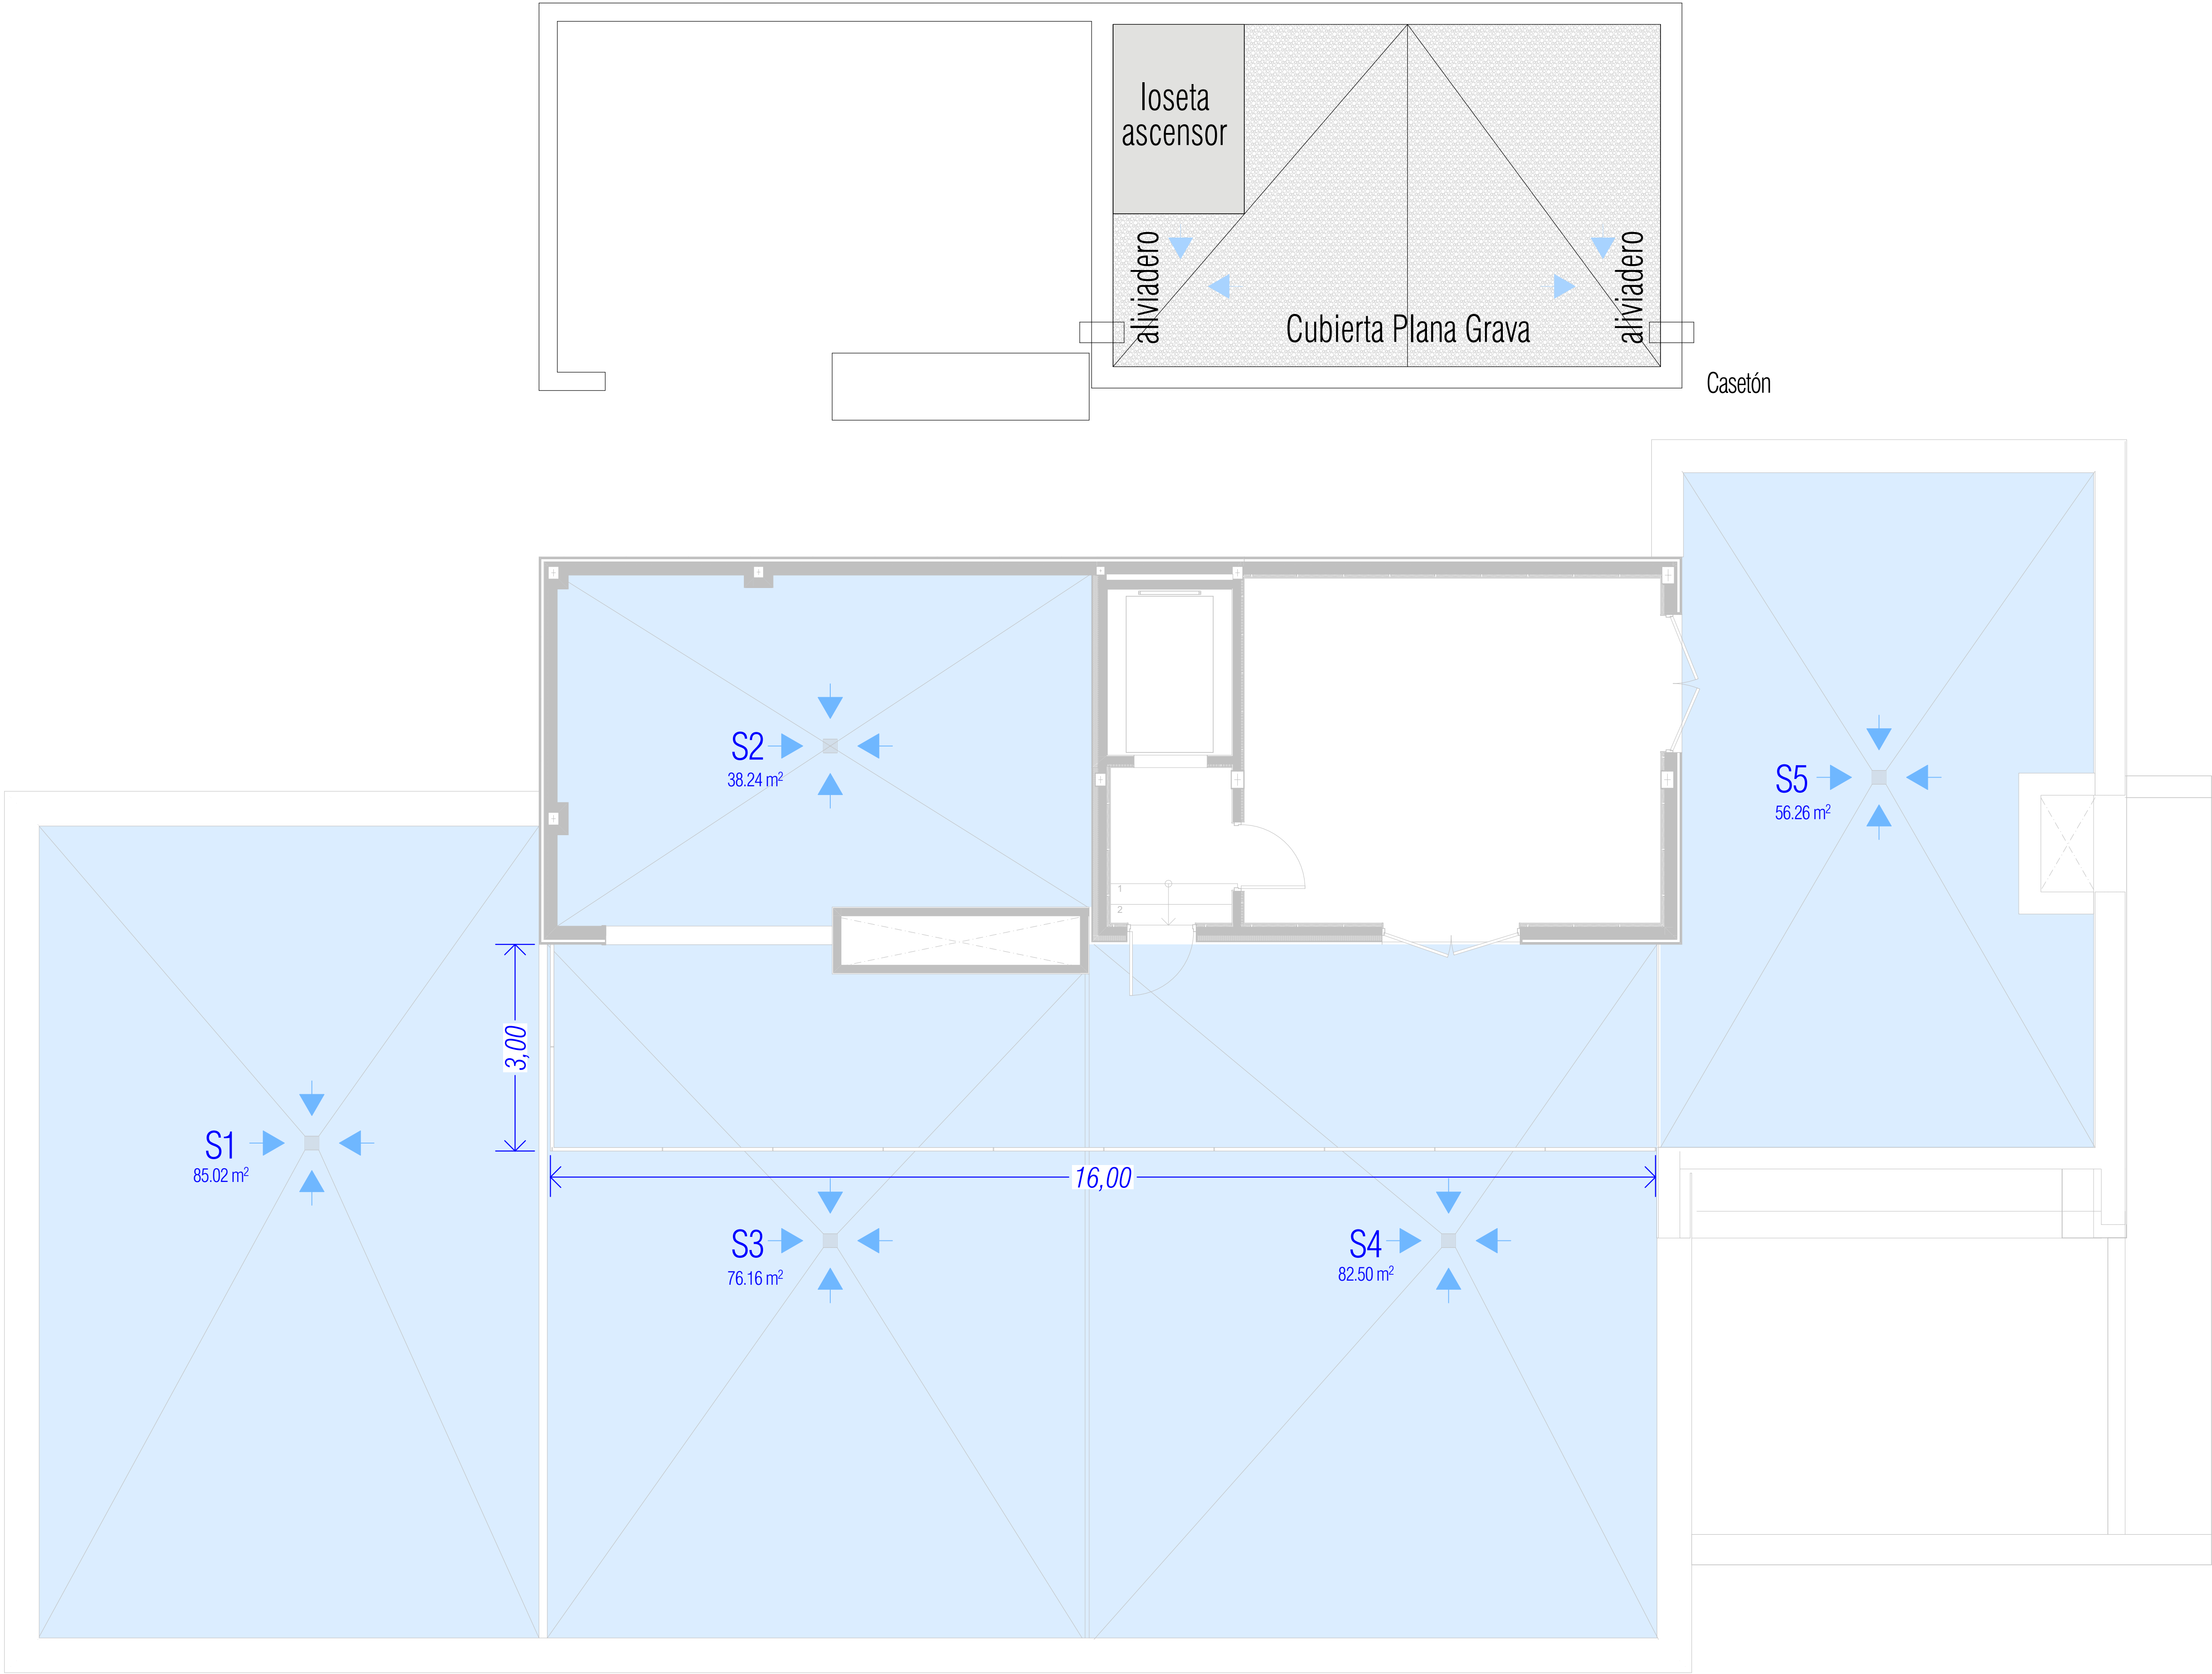

Planta Cubierta

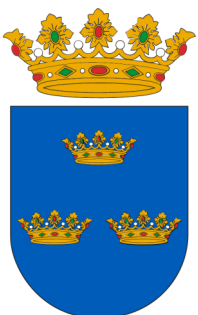

**MAGNÍFIC
AJUNTAMENT
DE BURRIANA**

Escala gráfica		Norte	
0 1 2 3 4 5 6 7 8 9 10			
Títol	Proyecto Básico y Ejecución CONSULTORIO AUXILIAR DEL PUERTO DE BURRIANA		Código 25P08
Promotor	Magnífic Ajuntament de Burriana		Fecha MAYO'26
Situación	Av. Mediterránea, 1 36 B BURRIANA (CS)		Escala A1 1:50
Plano	Saneamiento Cubierta		Escala A3 1:100
Arquitectos	UTE: NOU CSI PORT		
Col nº 3862 LUCAS CASTELLET ARTERO		Col nº 10063 JUAN RAMÓN CASTELLET CHABRERA	
C/ TRINITAT, 40. ALMASSORA (CASTELLO)		telf. 657 183 822 / 964 092 378 email: jrcastellet@gmail.com	