

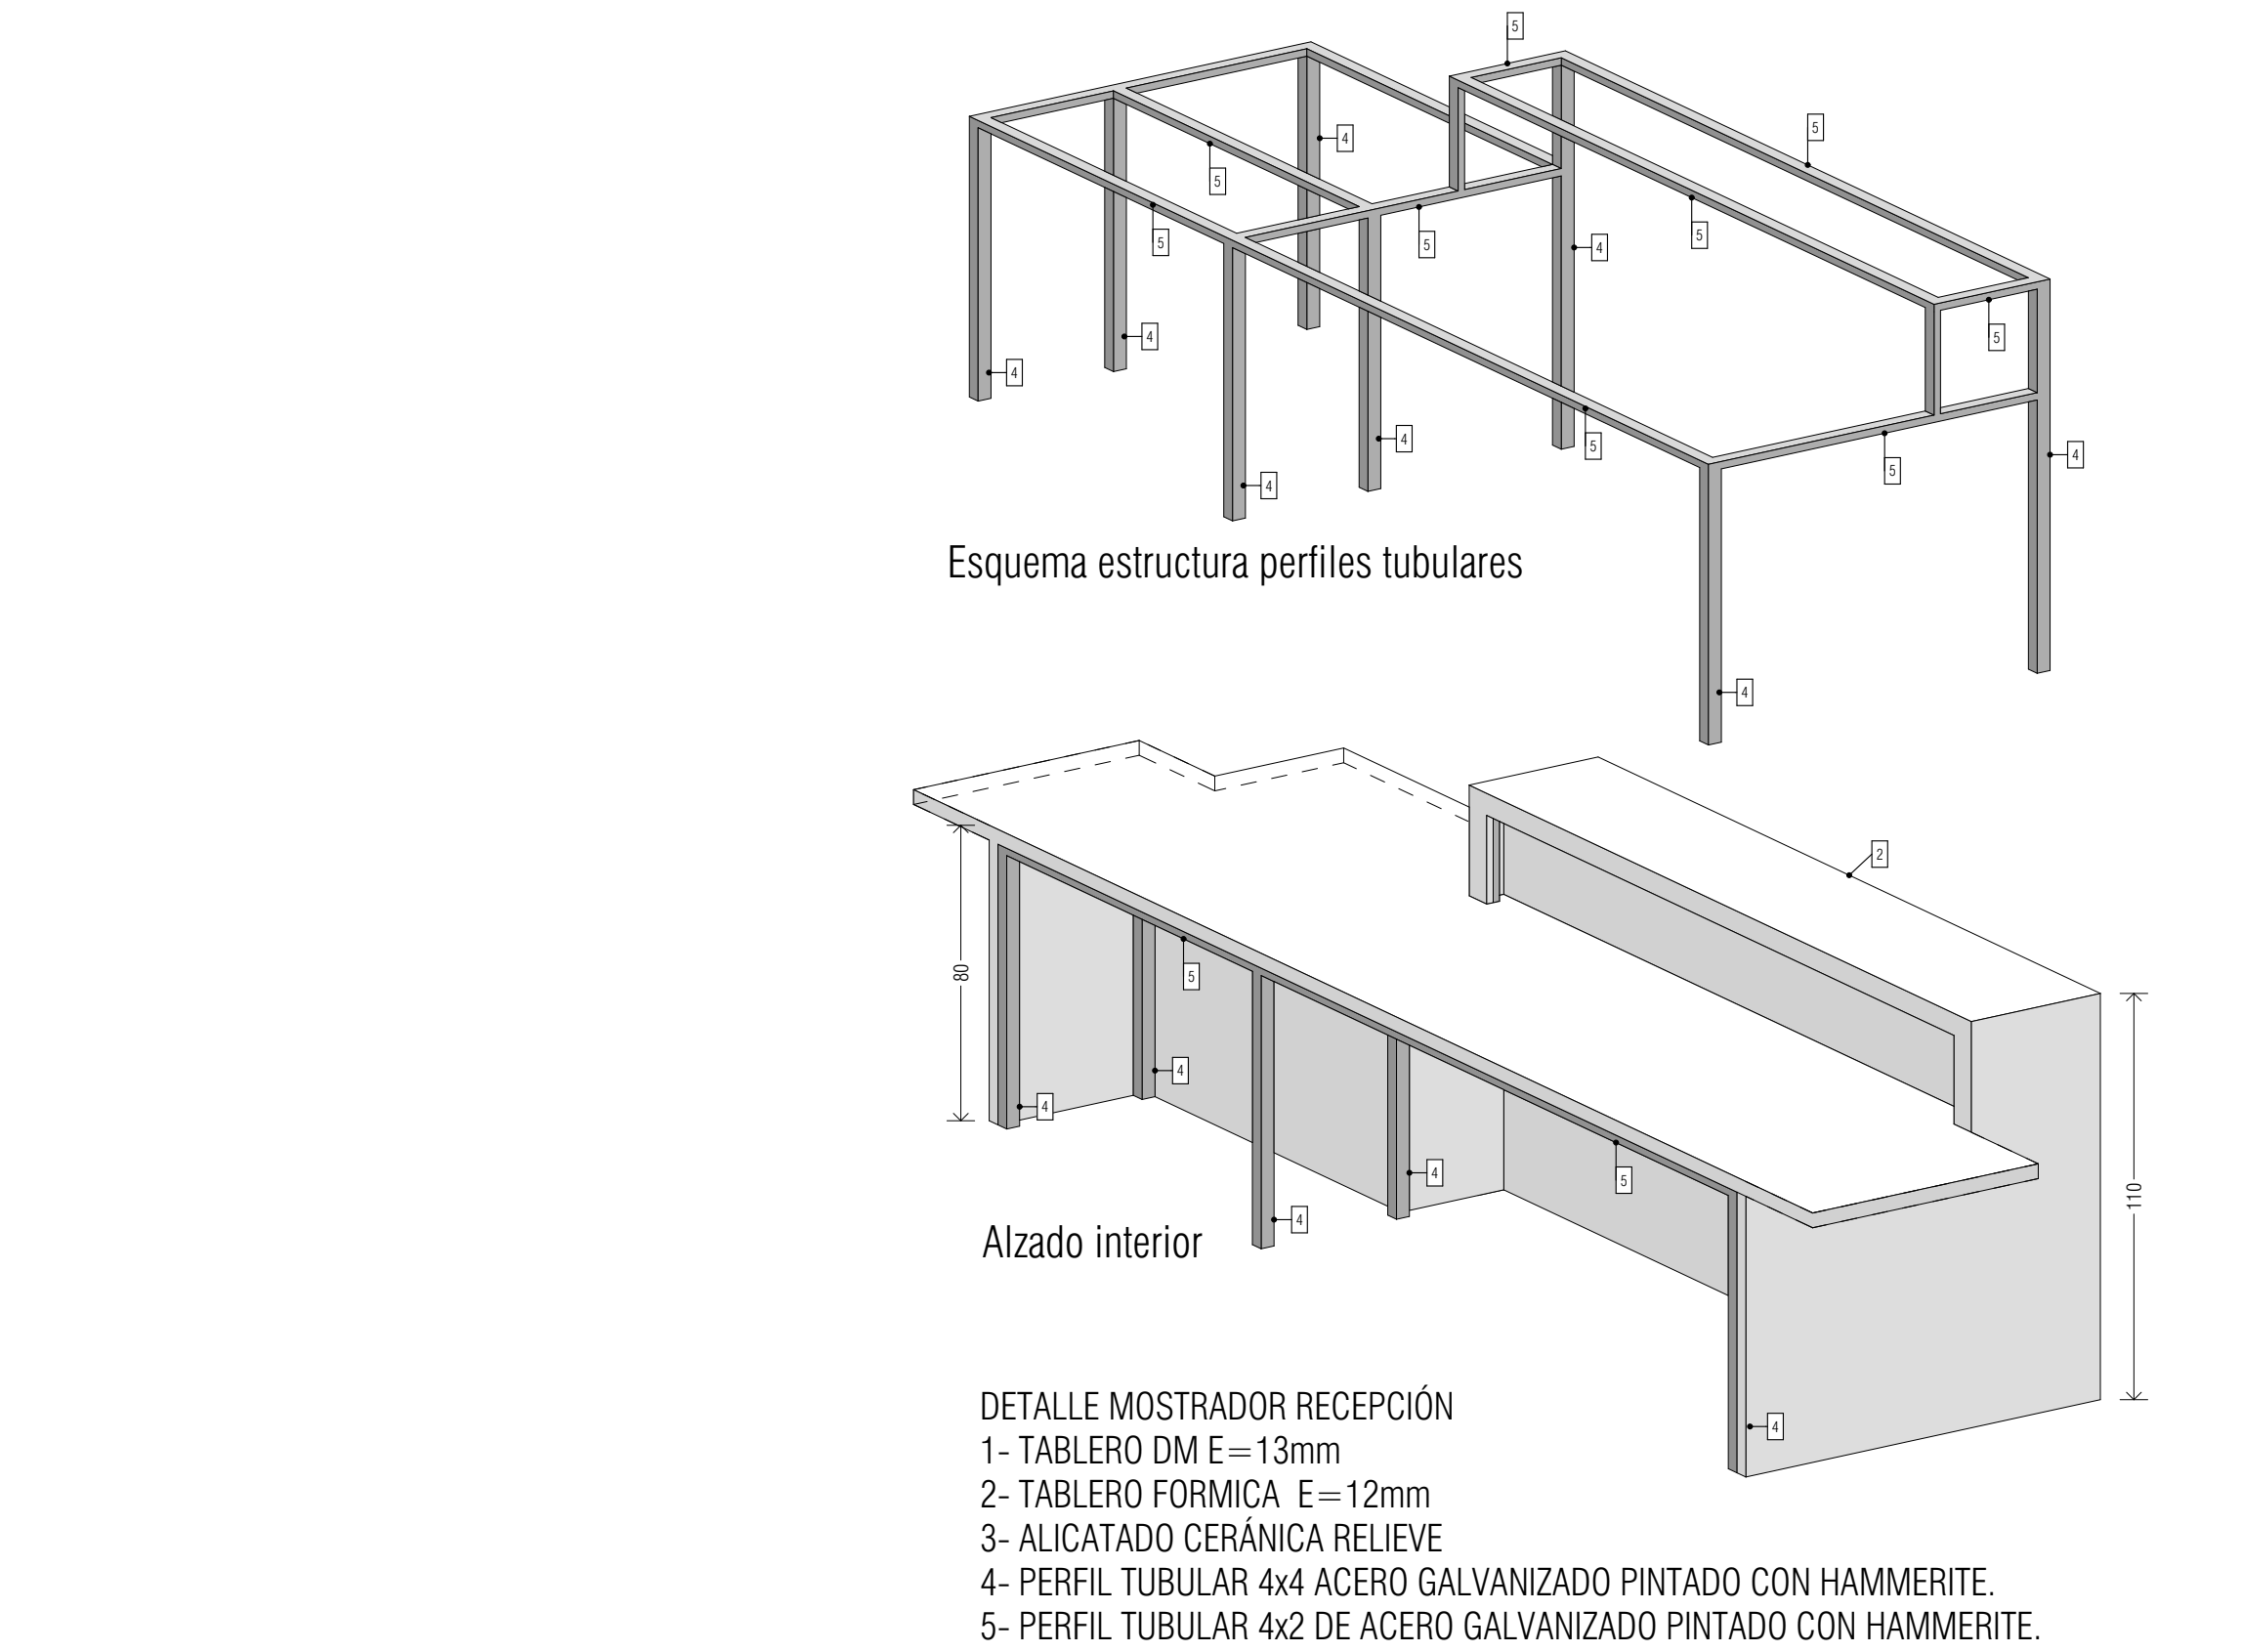
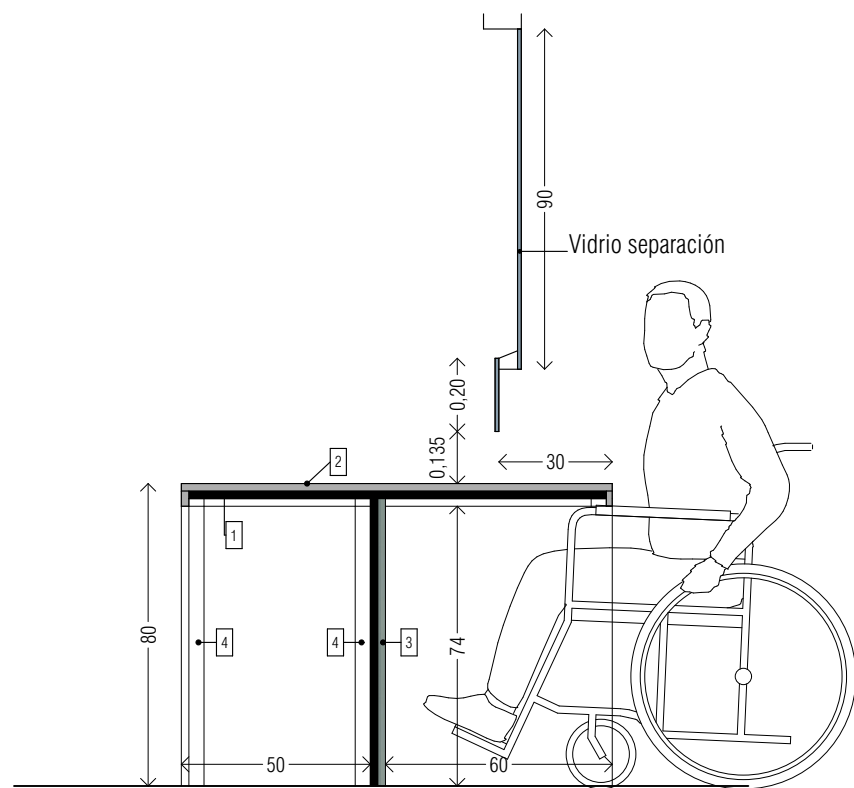
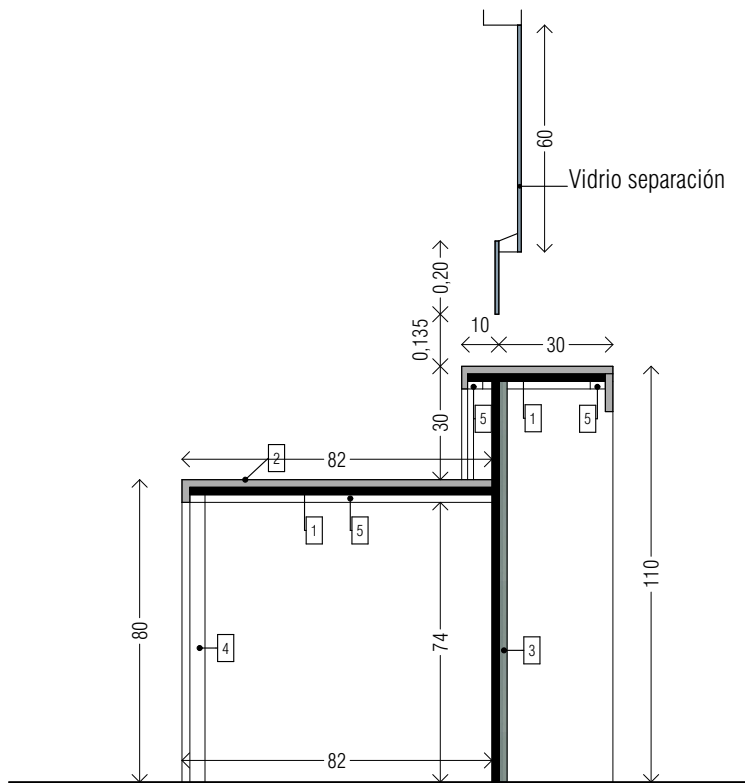
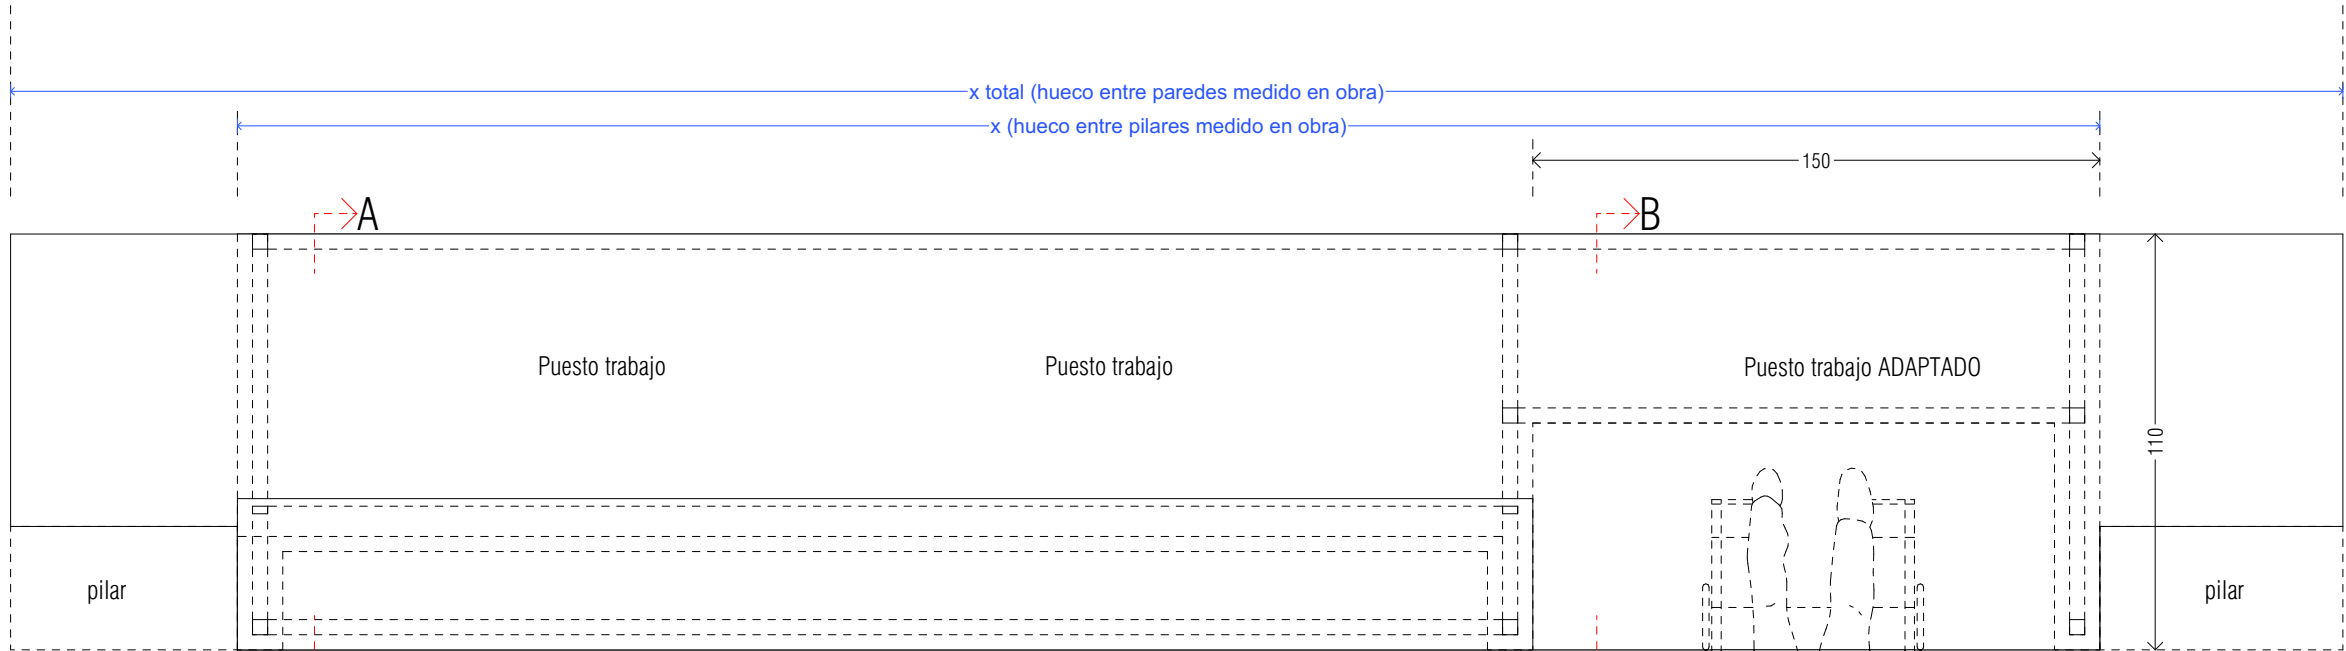


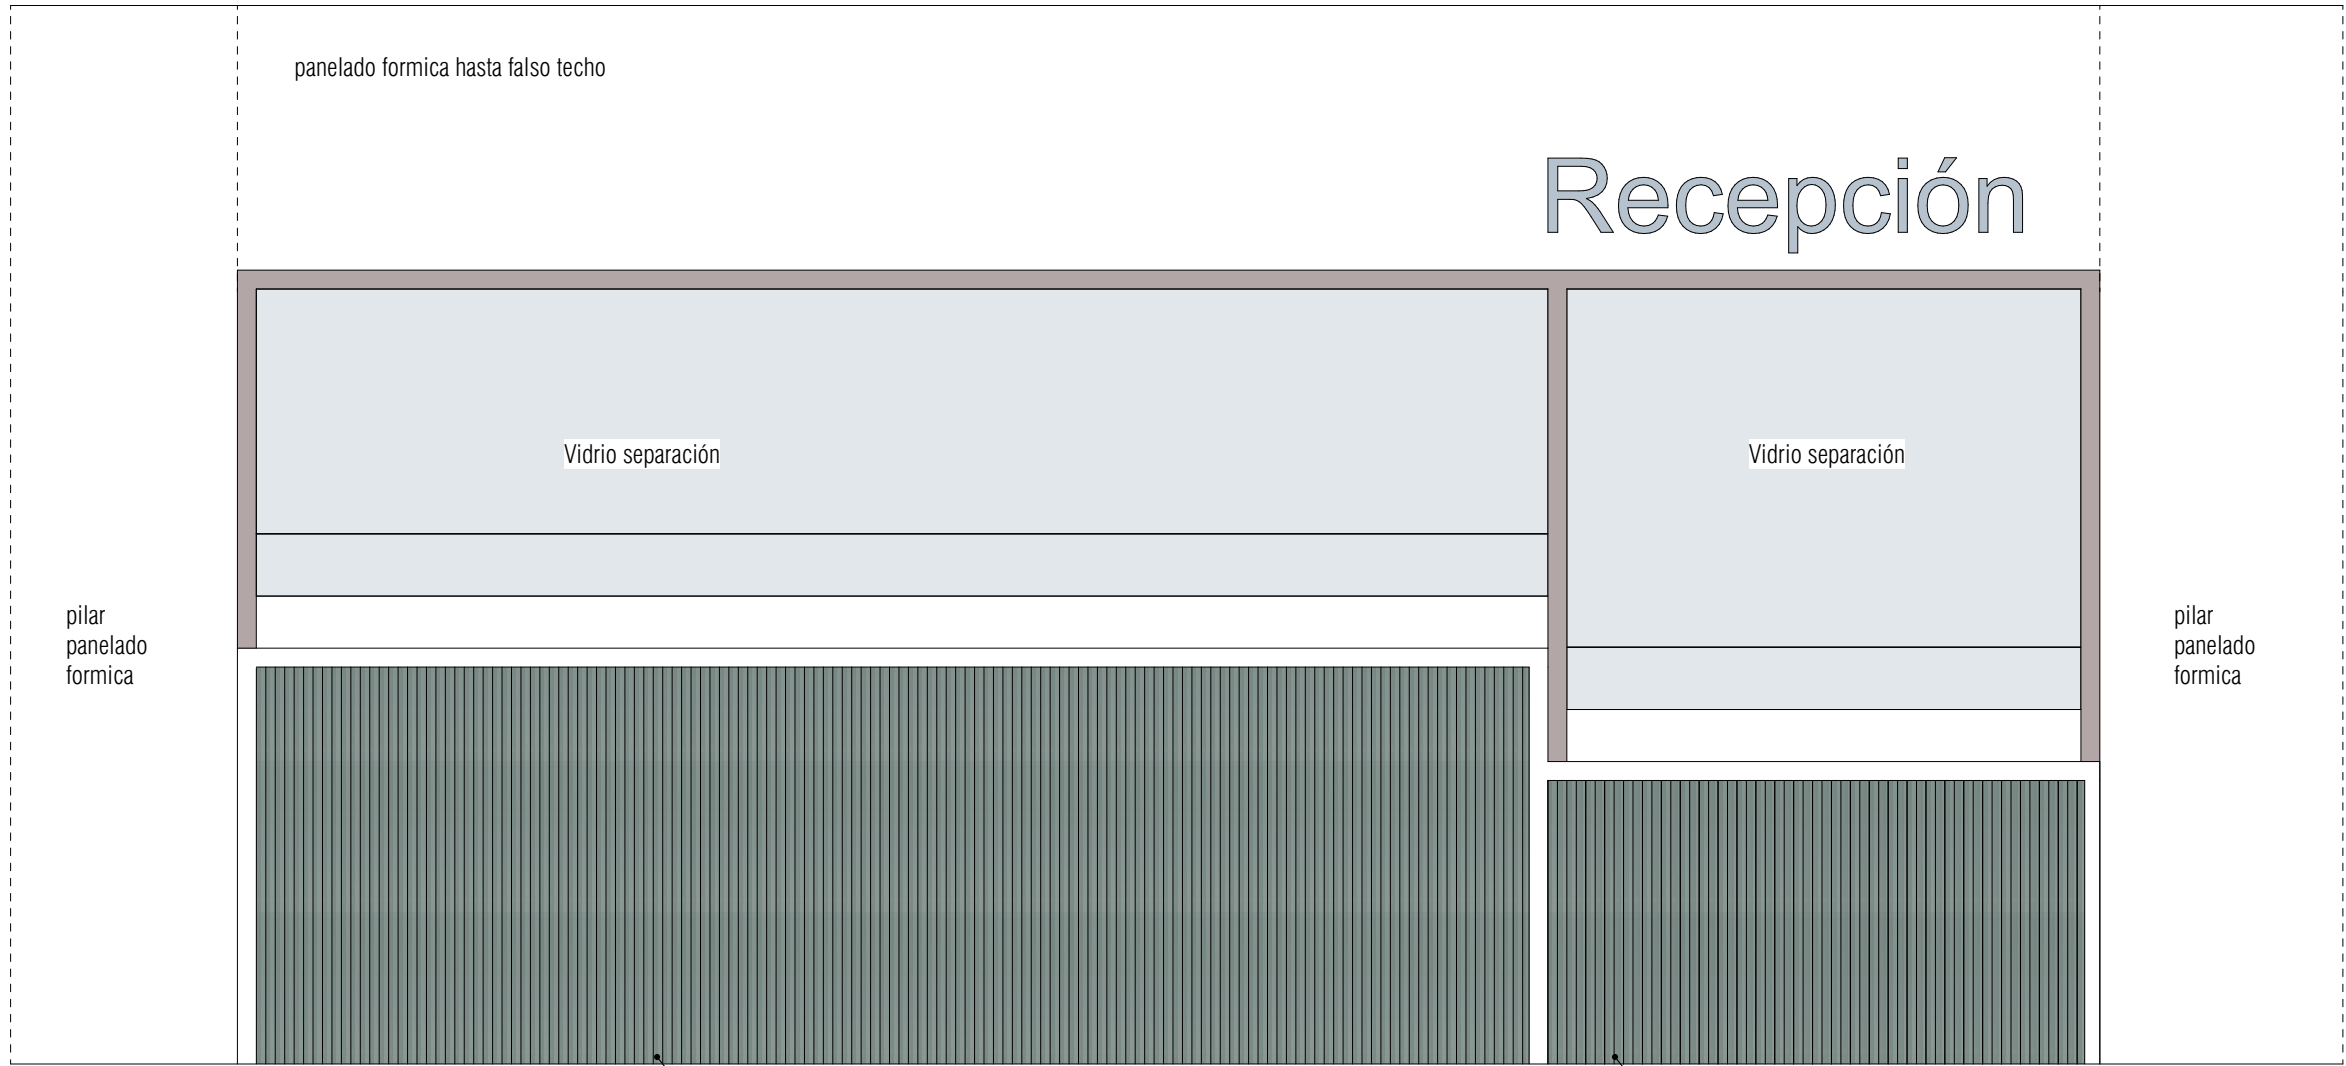

vista desde el hall

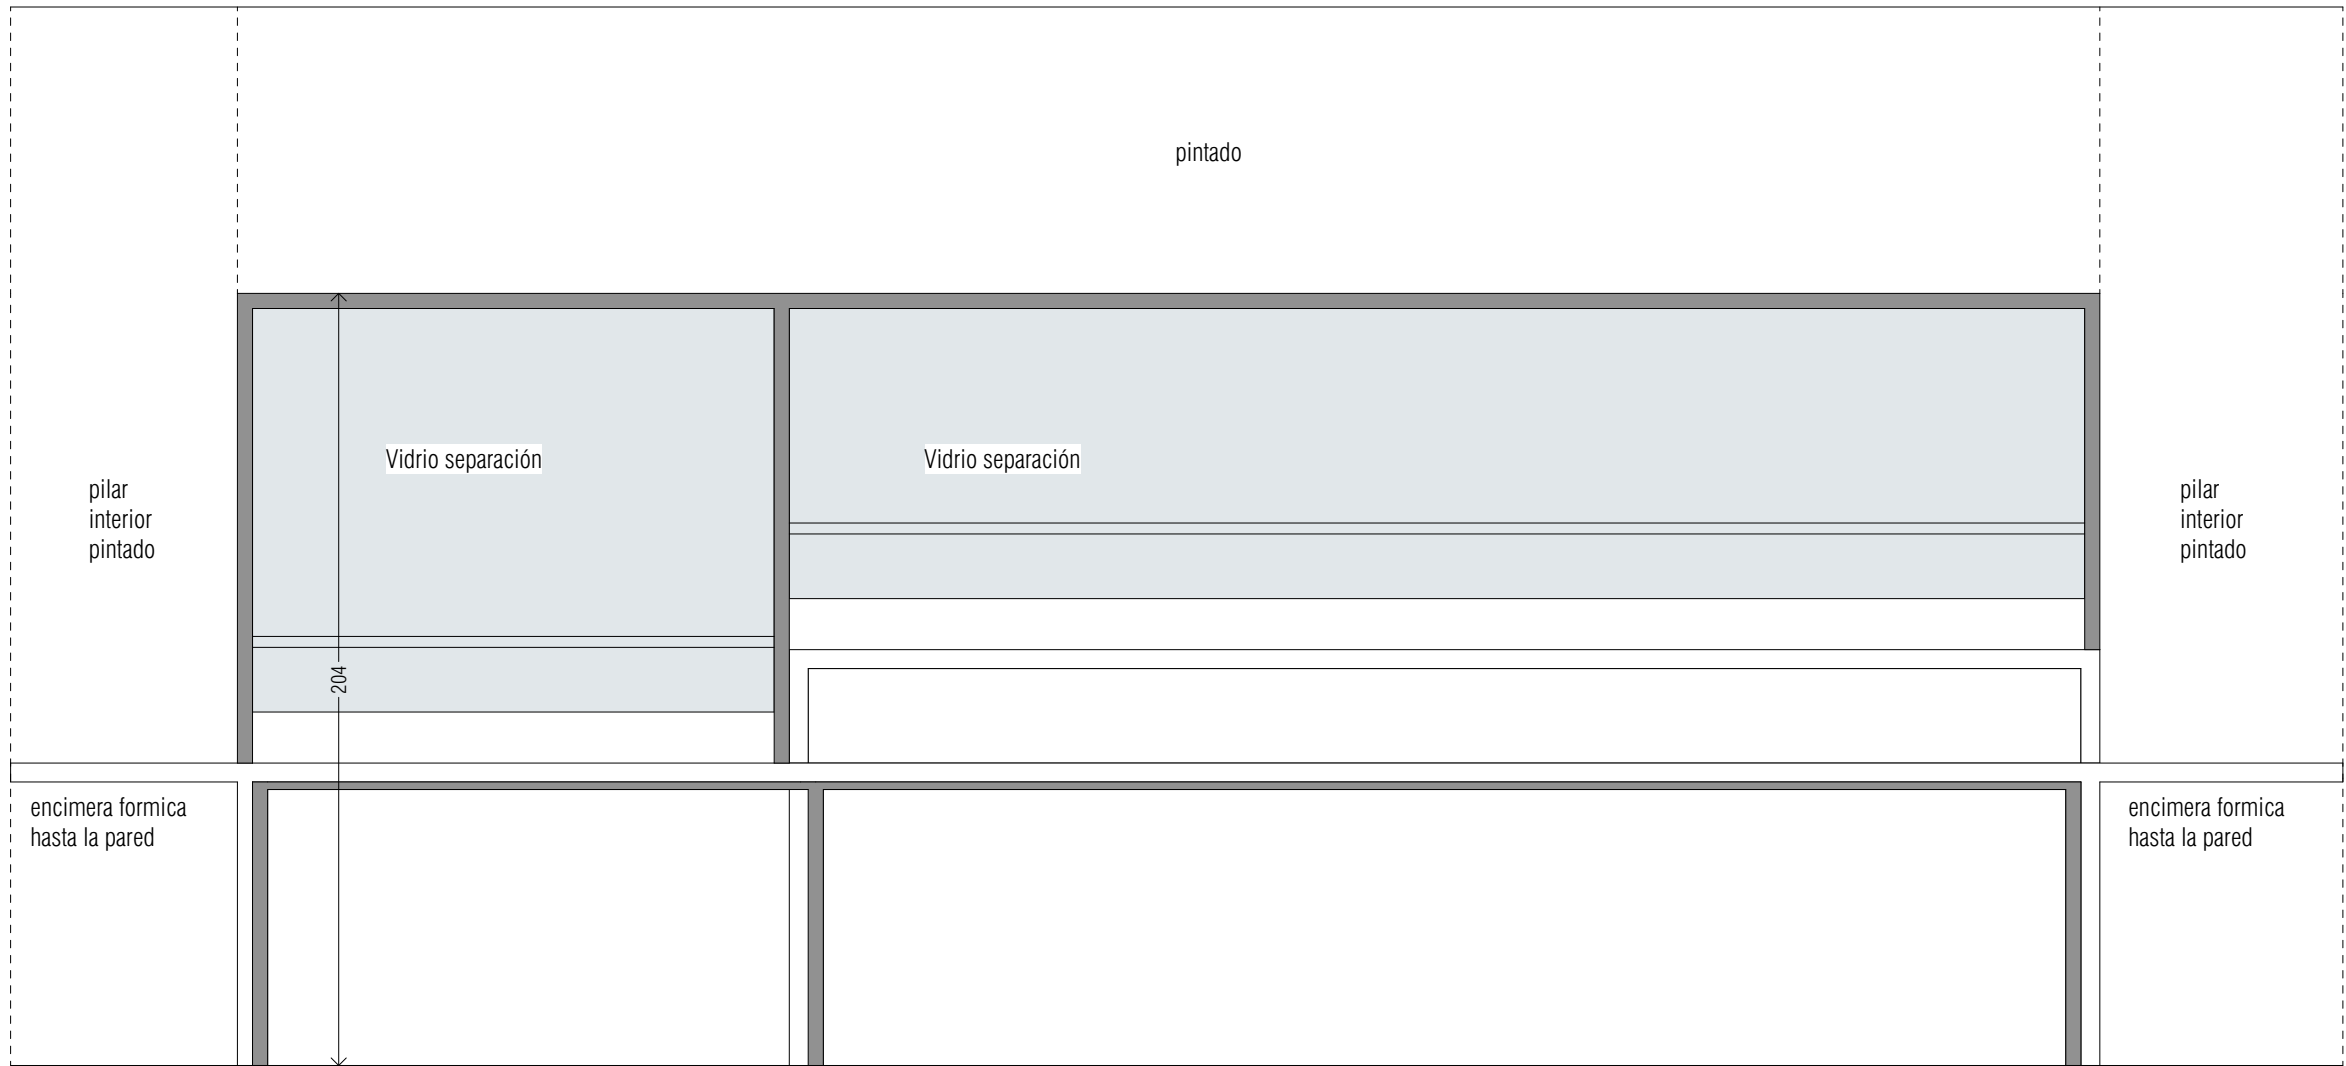

- DETALLE MOSTRADOR RECEPCIÓN
- 1- TABLERO DM E=13mm
  - 2- TABLERO FORMICA E=12mm
  - 3- ALICATADO CERÁNICA RELIEVE
  - 4- PERFIL TUBULAR 4x4 ACERO GALVANIZADO PINTADO CON HAMMERITE.
  - 5- PERFIL TUBULAR 4x2 DE ACERO GALVANIZADO PINTADO CON HAMMERITE.