



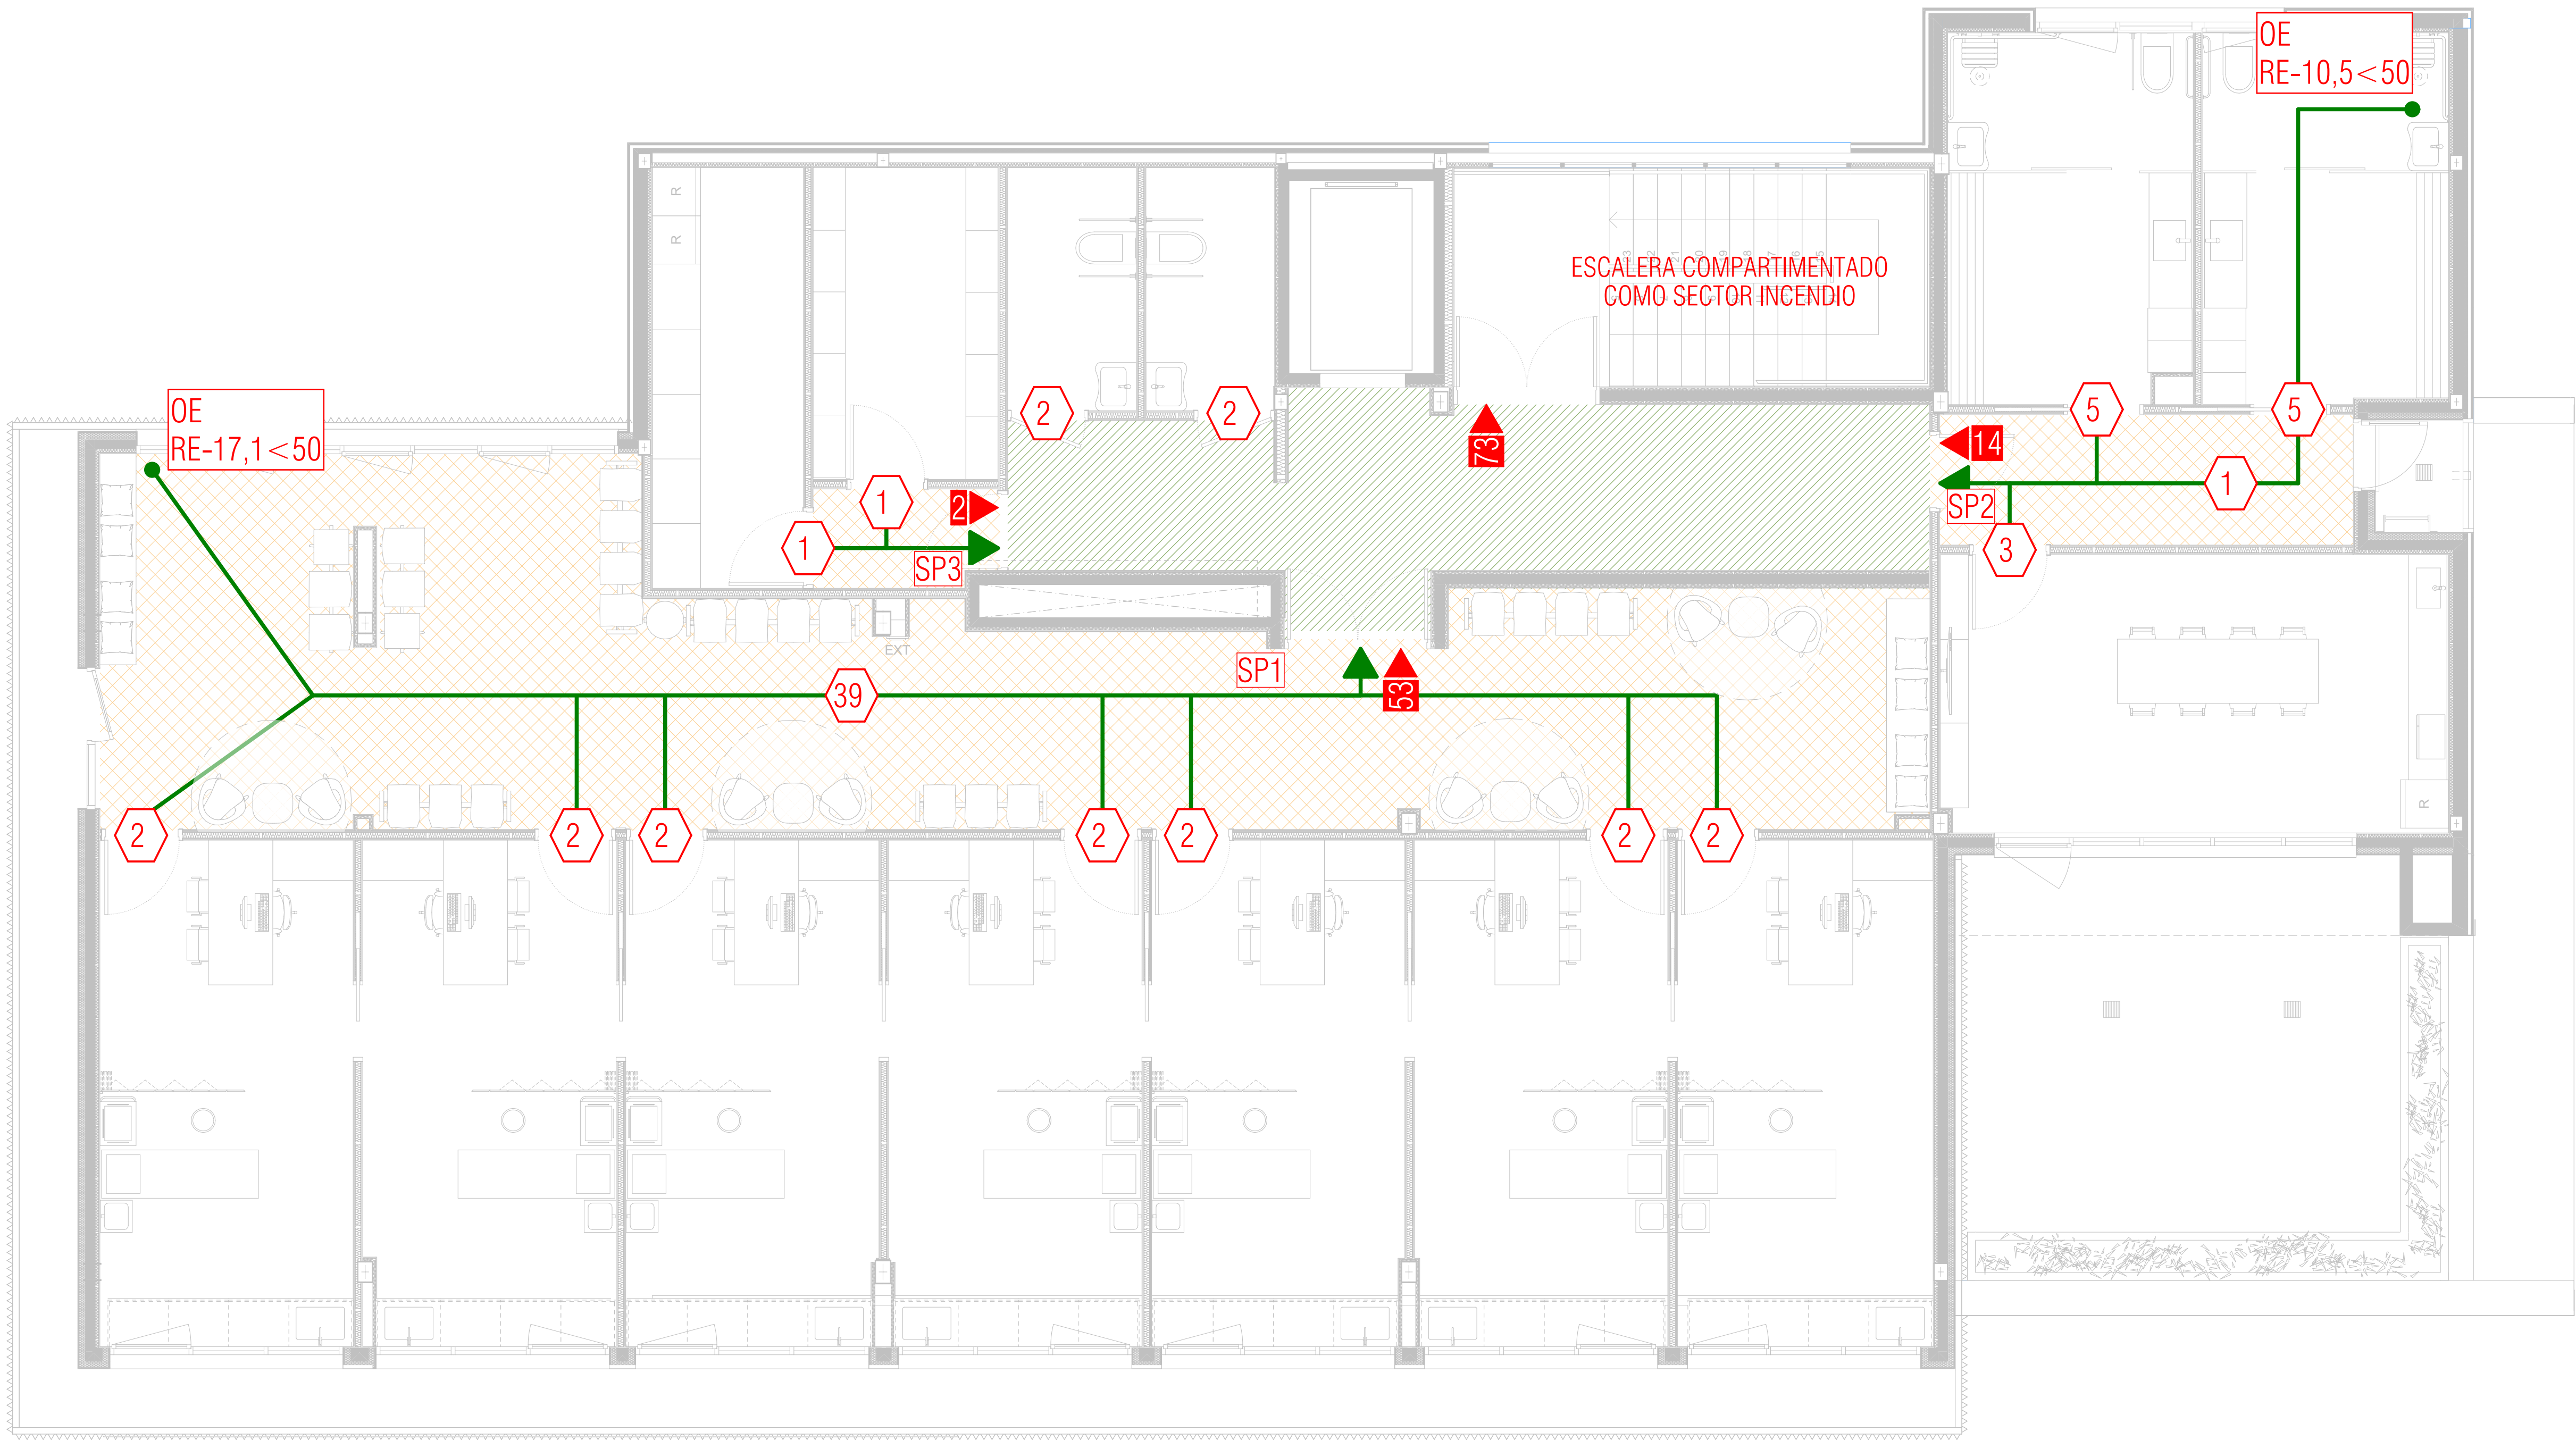

LEYENDA EVACUACIÓN

- RE Recorrido de Evacuación
- RA Recorrido Alternativo
- Sentido de Evacuación
- OE Origen de evacuación
OA- ≤ 25
RE- < 50
- 00 Ocupación del recinto
- 00 Asignación
- 00 Asignación bloqueo
- SEn° Salida de edificio
- SPn° Salida de planta

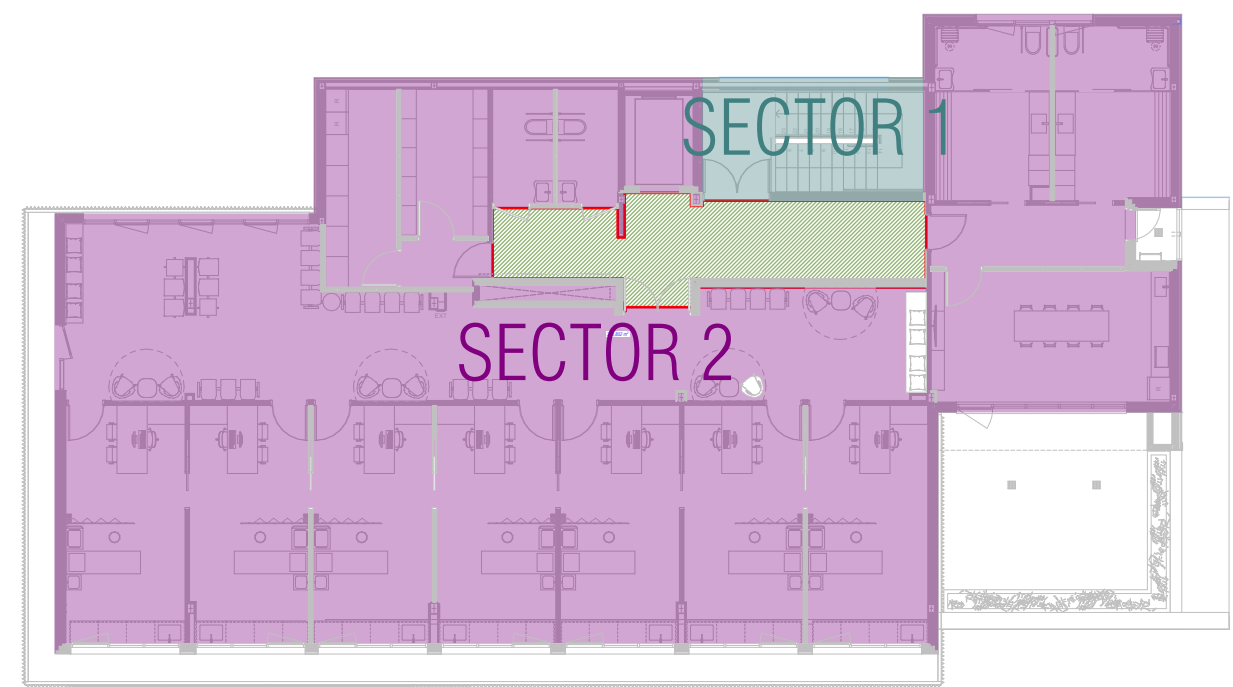

Escala gráfica		Norte	
Título		Código	
Proyecto Básico y Ejecución		25P08	
CONSULTORIO AUXILIAR DEL PUERTO DE BURRIANA		Fecha	
Promotor		MAYO'26	
Magnífic Ajuntament de Burriana		Escala A1	
Situación		1:50, 1:	
Av. Mediterránea, 1 36 B BURRIANA (CS)		Escala A3	
Plano		1:100	
DB SI Evacuación P1		C.1.2	
Arquitectos			
UTE: NOU CSI PORT			
Col nº 3862		Col nº 10063	
LUCAS CASTELLET ARTERO		JUAN RAMÓN CASTELLET CHABRERA	
C/ TRINITAT, 40. ALMASSORA (CASTELLO)		telf. 657 183 822 / 964 092 378	
		email: jrcastellet@gmail.com	