



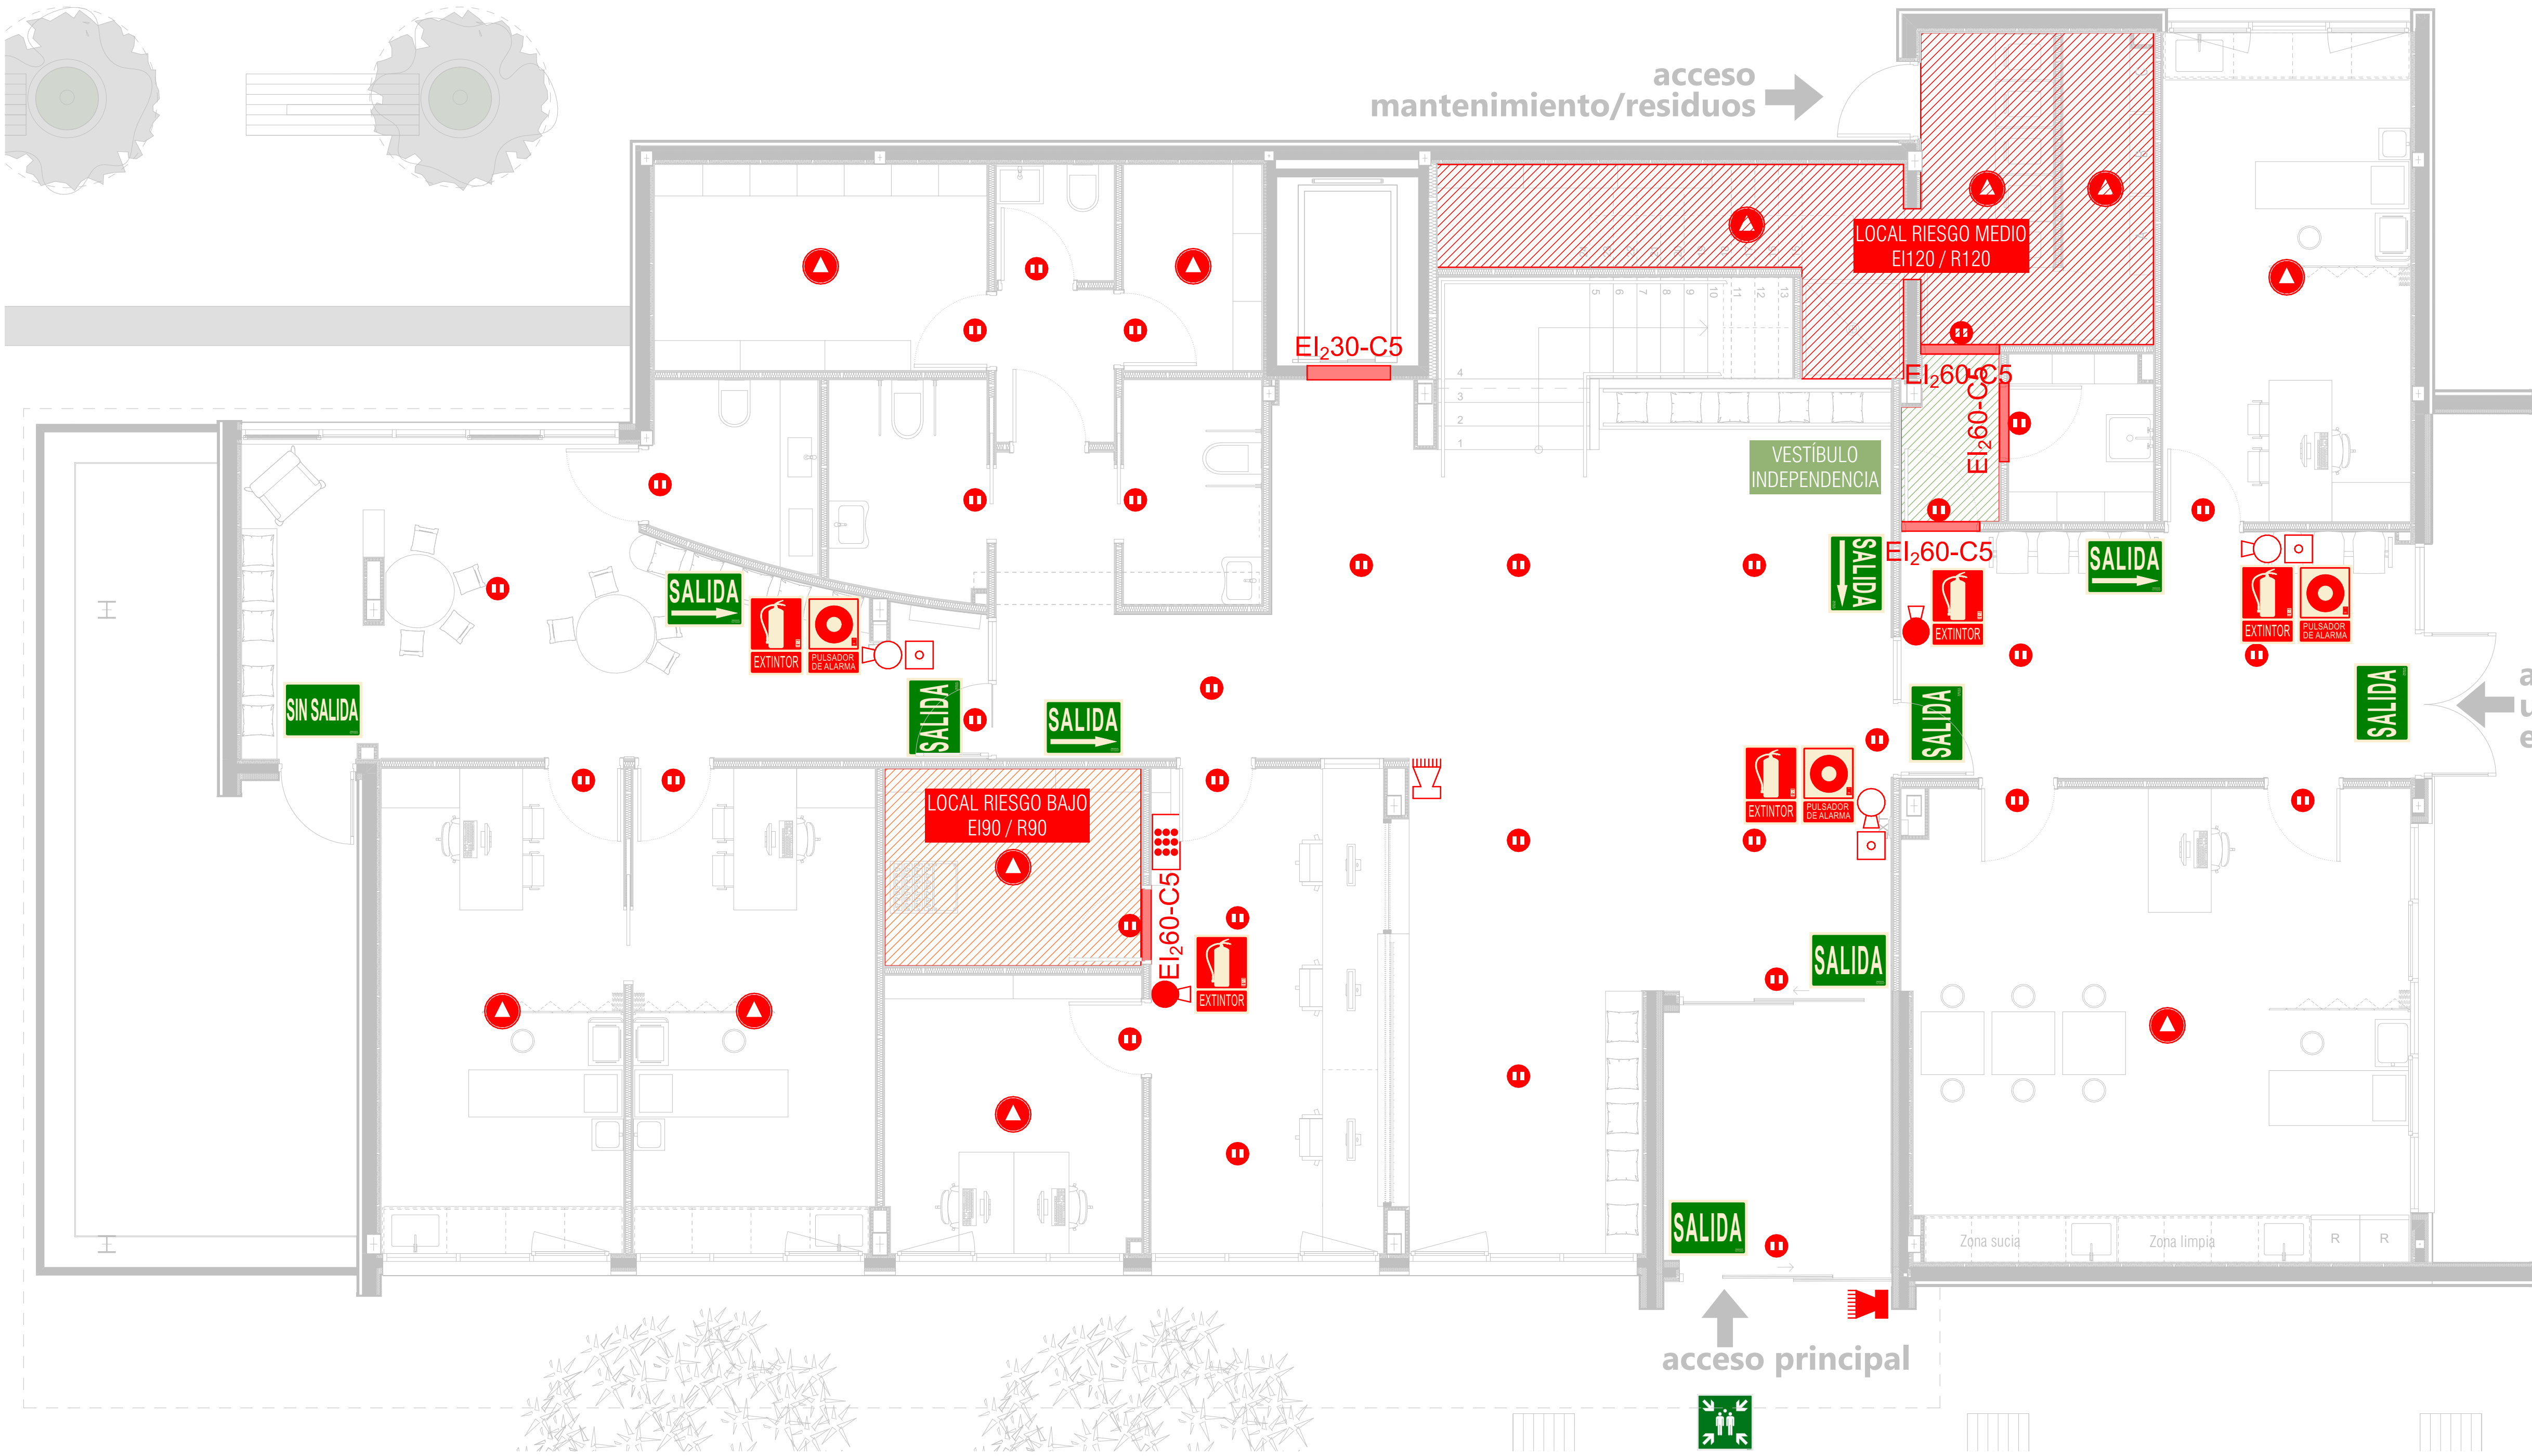

LEYENDA INTALACIONES CONTRA INCENCIOS

- Central de Deteccion de Incencios
- Sirena Exterior
- Sirena Interior
- Pulsador de Alarma
- Extintor CO2 6 Kg
- Extintor 13A-121B
- Luminaria emergencia 150lm 1h mini
- Detector óptico

COLOCACIÓN EXTINTOR MOVIL

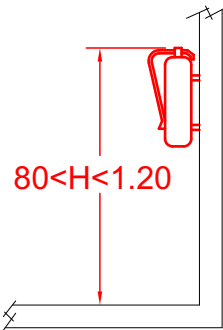

Planta Baja



Escala gráfica	0 1 2 3 4 5 6 7 8 9 10	Norte	
Título	Proyecto Básico y Ejecución CONSULTORIO AUXILIAR DEL PUERTO DE BURRIANA	Código	25P08
Promotor	Magnífic Ajuntament de Burriana	Fecha	MAYO'26
Situación	Av. Mediterránea, 1 36 B BURRIANA (CS)	Escala A1	1:50
Plano	DB SI Equipamiento PB	Escala A3	1:100
Arquitectos	UTE: NOU CSI PORT		C.2.1
	Col nº 3862 LUCAS CASTELLET ARTERO	Col nº 10063 JUAN RAMÓN CASTELLET CHABRERA	
	C/ TRINITAT, 40. ALMASSORA (CASTELLO)	teff. 657 183 822 / 964 092 378	email: jrcastellet@gmail.com