


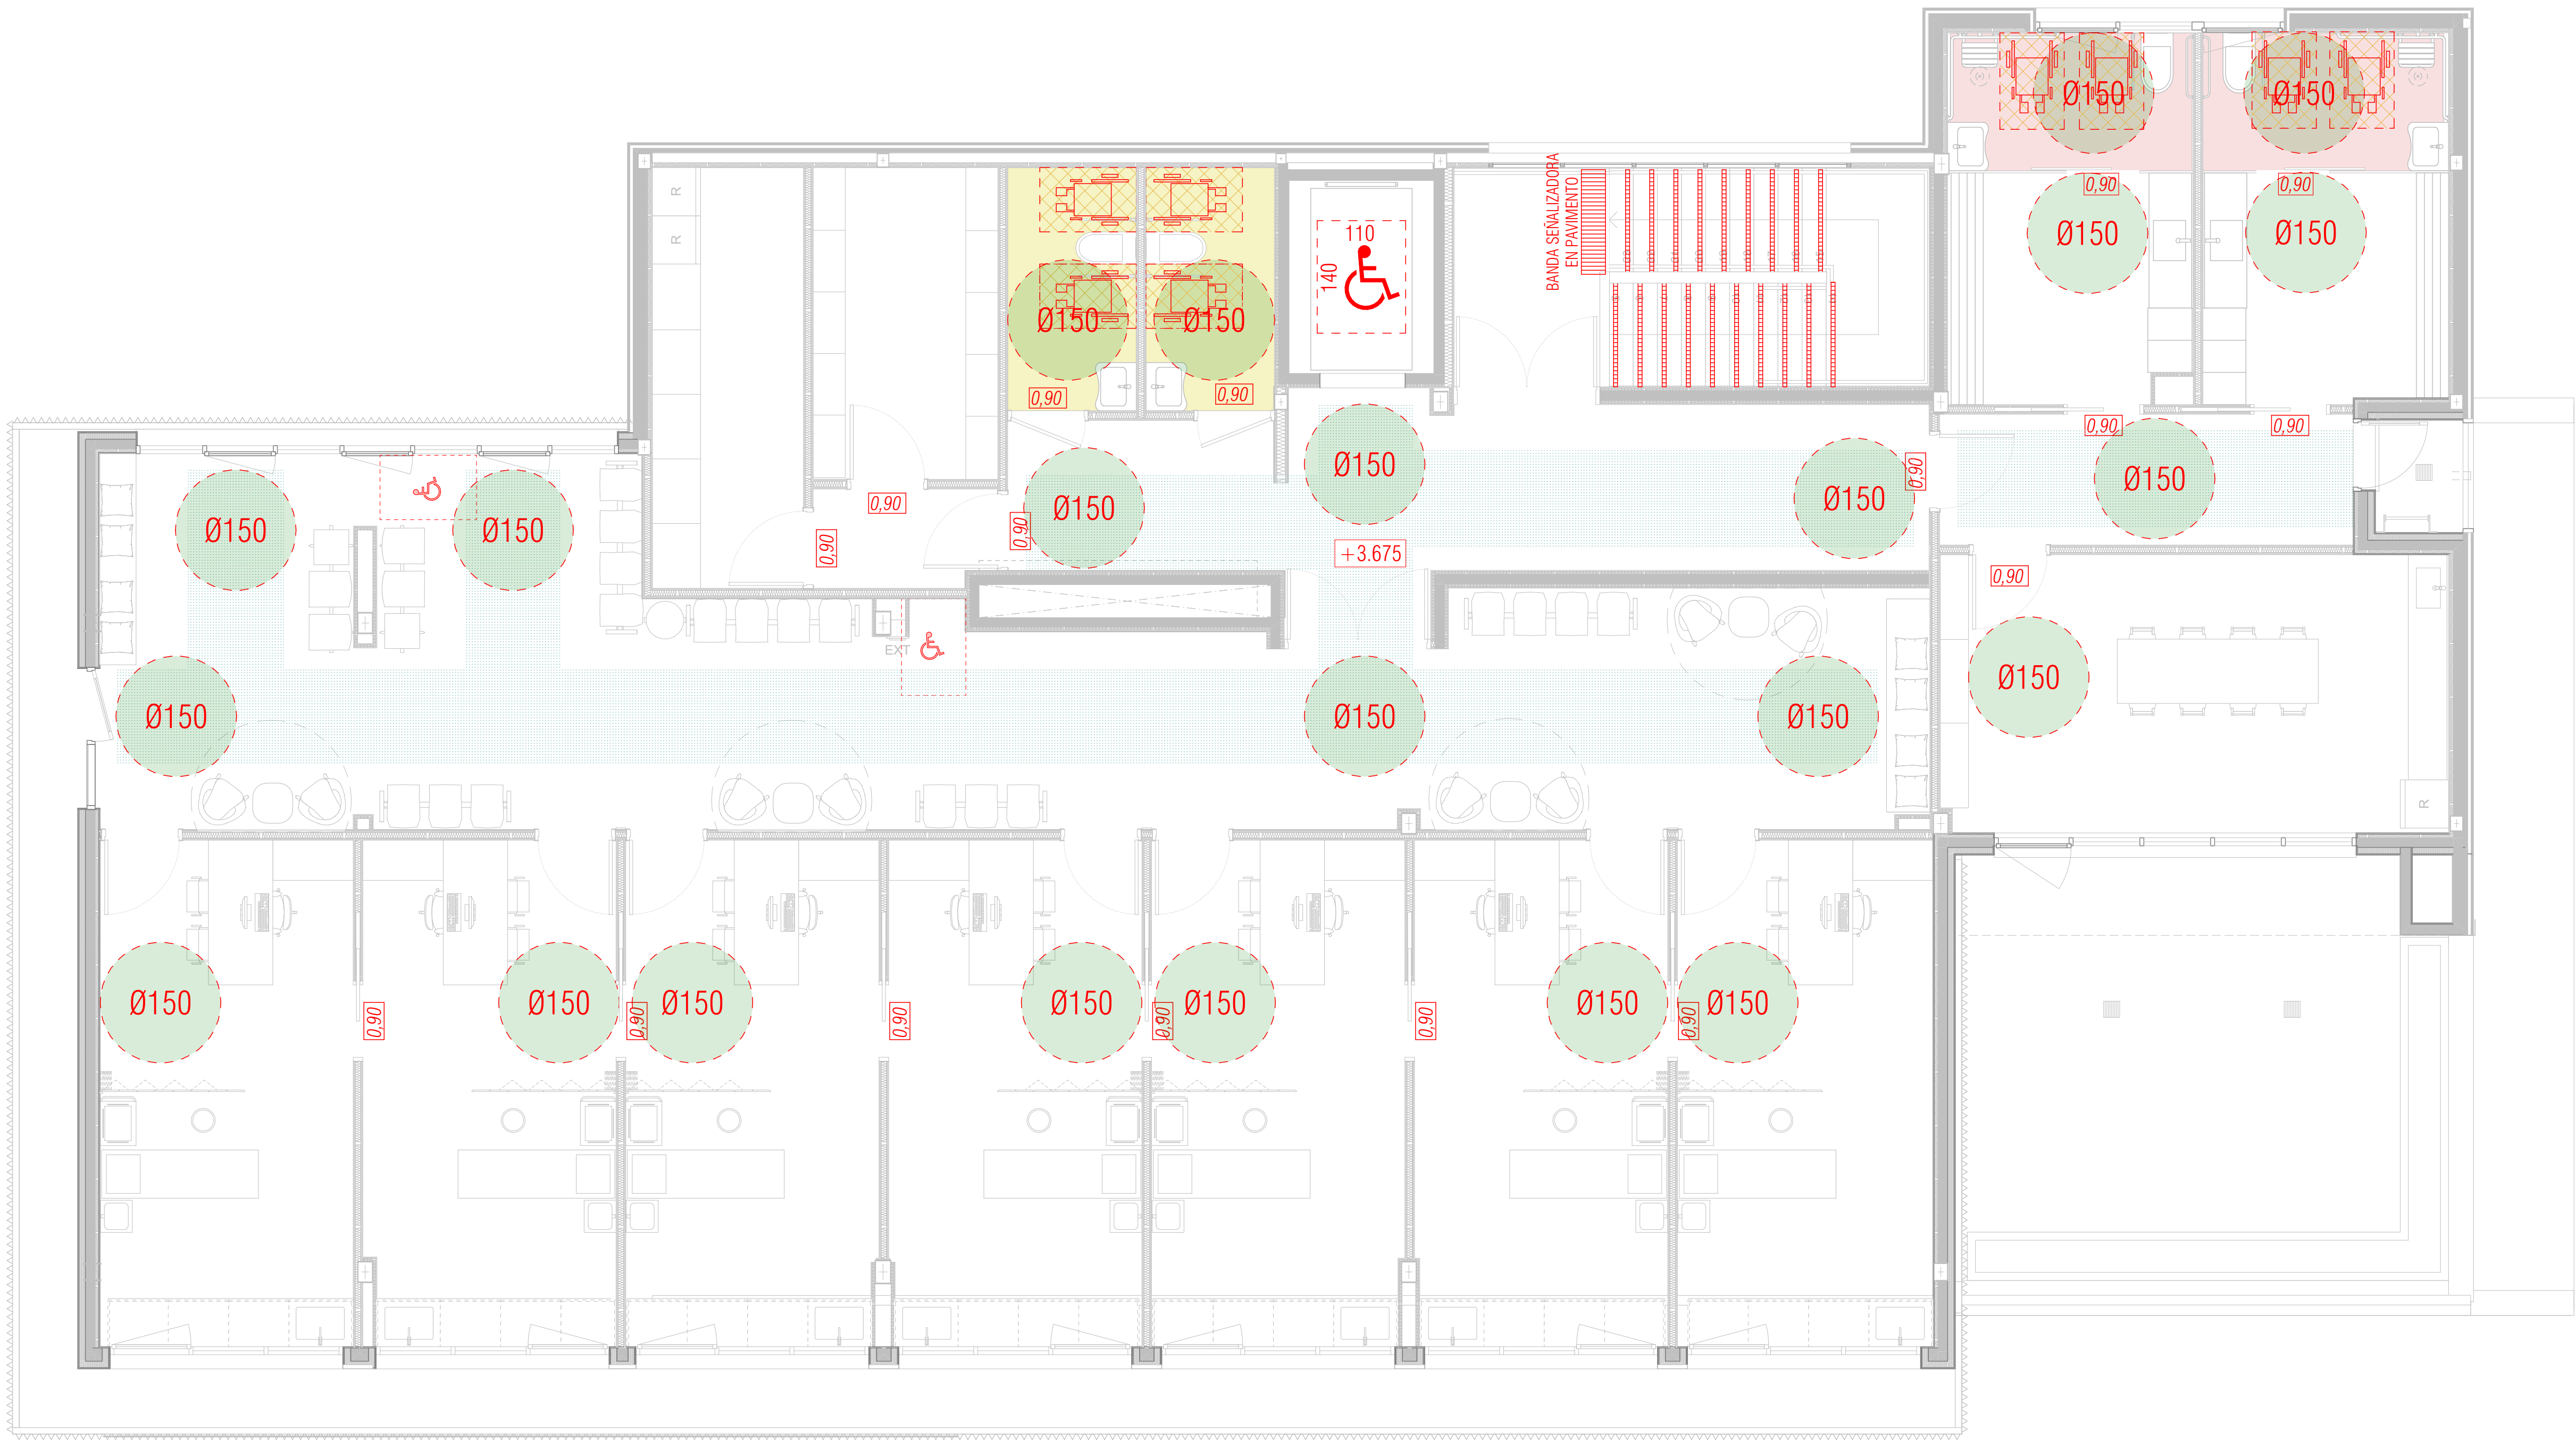

LEYENDA ACCESIBILIDAD Y ELIMINACIÓN DE BARRERAS

- Aseo de hombres
- Aseo de mujeres
- Aseo accesible
- Señal alarma de caídas
- Tirador alarma de caídas
- Espacio de transferencia lateral
- Bandas de encaminamiento
- Cruce de bandas de encaminamiento
- Itinerario accesible
- Circunferencia espacio libre horizontal
- Uso público. Espacio de transferencia lateral a ambos lados.
- Uso privado. Espacio de transferencia lateral a un lado.
- Plaza reservada

Planta Primera



Escala gráfica		Norte	
Título		Código	
Proyecto Básico y Ejecución		25P08	
CONSULTORIO AUXILIAR DEL PUERTO DE BURRIANA		Fecha	
Promotor		MAYO'26	
Magnífic Ajuntament de Burriana		Escala A1	
Av. Mediterránea, 1 36 B BURRIANA (CS)		1:50	
Plano		Escala A3	
DB SUA P1		1:100	
Arquitectos		D.1.2	
UTE: NOU CSI PORT			