



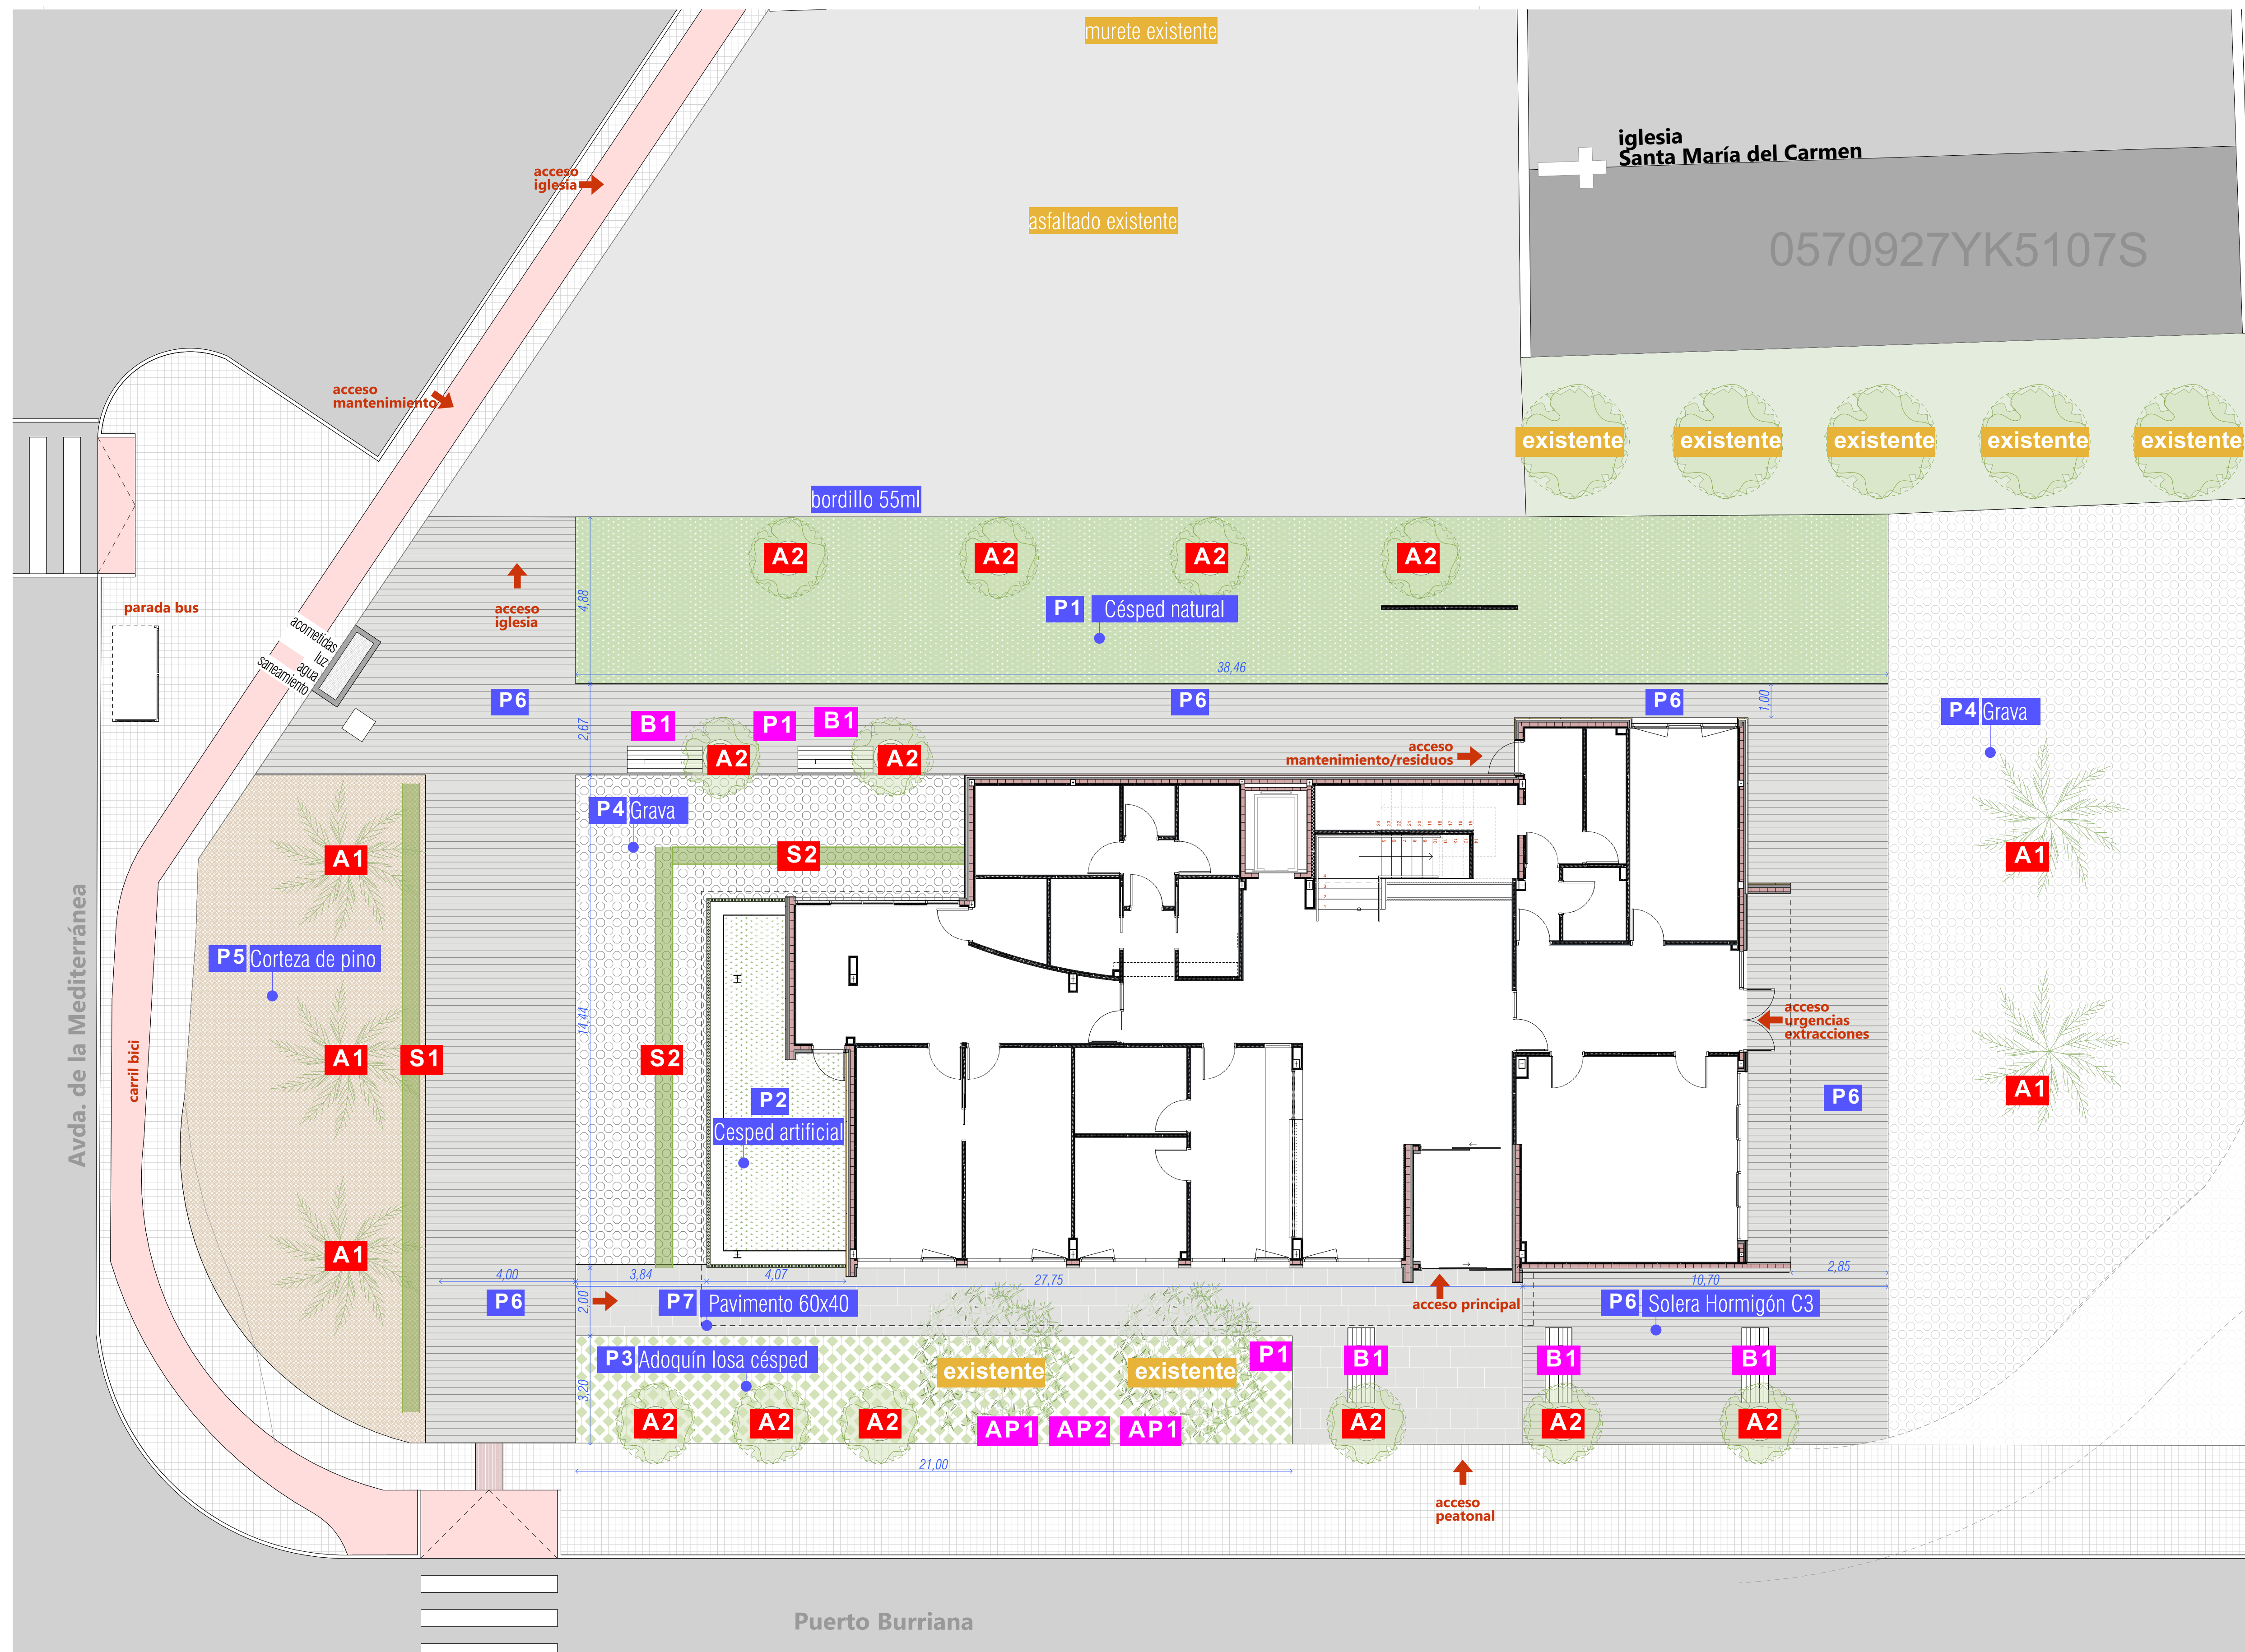

A1 Chamaerops humilis 5 Ud.	A2 Tamarix gallica 12 Ud.
S1 Alcea rosea 18 ml	S2 Myrtus communis 20 ml
B1 Banco "UM384 o equivalente" 5 Ud.	P1 Papelera "PA686 o equivalente" 2 Ud.
AP1 Aparcapatinetes "VBP05 o equivalente" 2 Ud.	
AP2 Aparbicicletas "VBM20 o equivalente" 1 Ud.	
P1 Césped natural 190 m ²	P2 Césped artificial 30 m ²
P3 Adoquín losa césped 70 m ²	P4 Grava 340 m ²
P5 Corteza de pino 125 m ²	
P6 Solera Hormigón fratasado acabado C3 330 m ²	P7 Pavimento "Fenollar 60x40 o similar" 80 m ²

PLANO URBANIZACIÓN ORIENTATIVO. Pavimento, arbolado y mobiliario. NO CONTEMPLADO EN EL PROYECTO

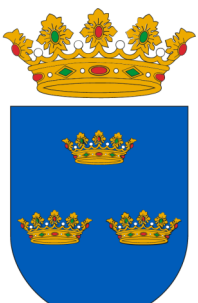

**MAGNÍFIC
AJUNTAMENT
DE BURRIANA**

Escala gráfica: 0 1 2 3 4 5 6 7 8 9 10 11 12 13 14 15 16 17 18 19 20

Norte

Título	Proyecto Básico y Ejecución CONSULTORIO AUXILIAR DEL PUERTO DE BURRIANA	Código	25P08
Promotor	Magnífic Ajuntament de Burriana	Fecha	MAYO'26
Situación	Av. Mediterránea, 1 36 B BURRIANA (CS)	Escala A1	1:100
Plano	Plano Urbanización orientativo	Escala A3	1:200
Arquitectos	UTE: NOU CSI PORT		
	Col nº 3862 LUCAS CASTELLET ARTERO		Col nº 10063 JUAN RAMÓN CASTELLET CHABRERA
	C/ TRINITAT, 40. ALMASSORA (CASTELLO)		email: jrcastellet@gmail.com