
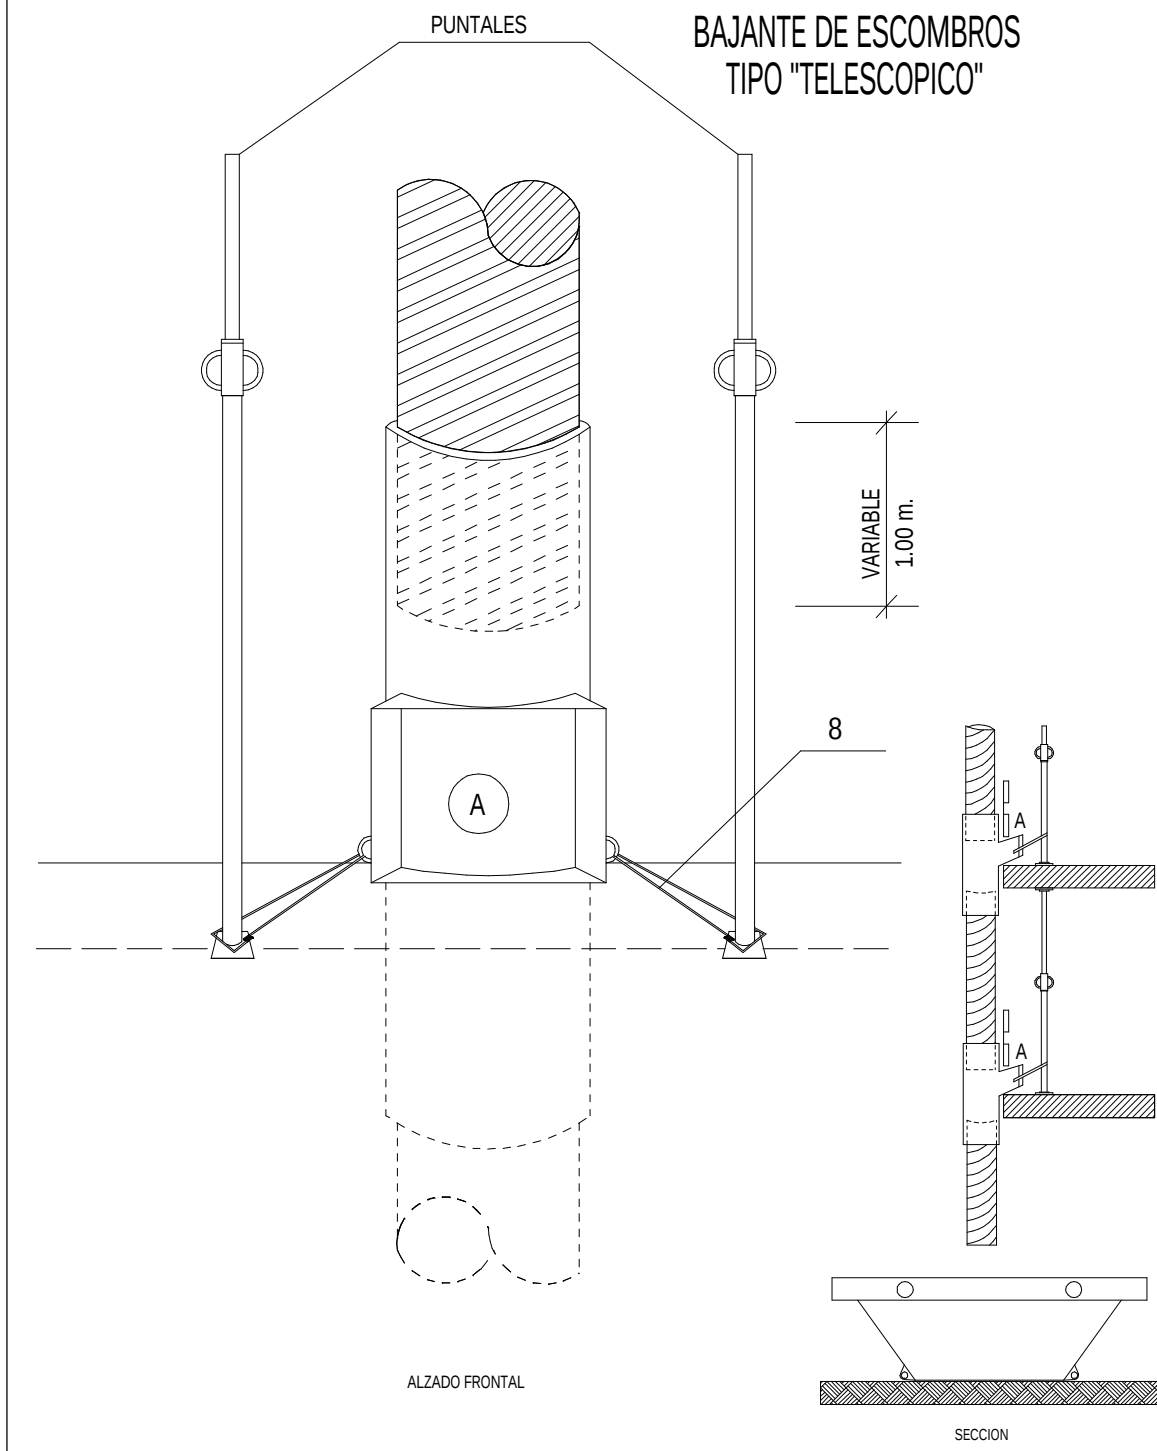
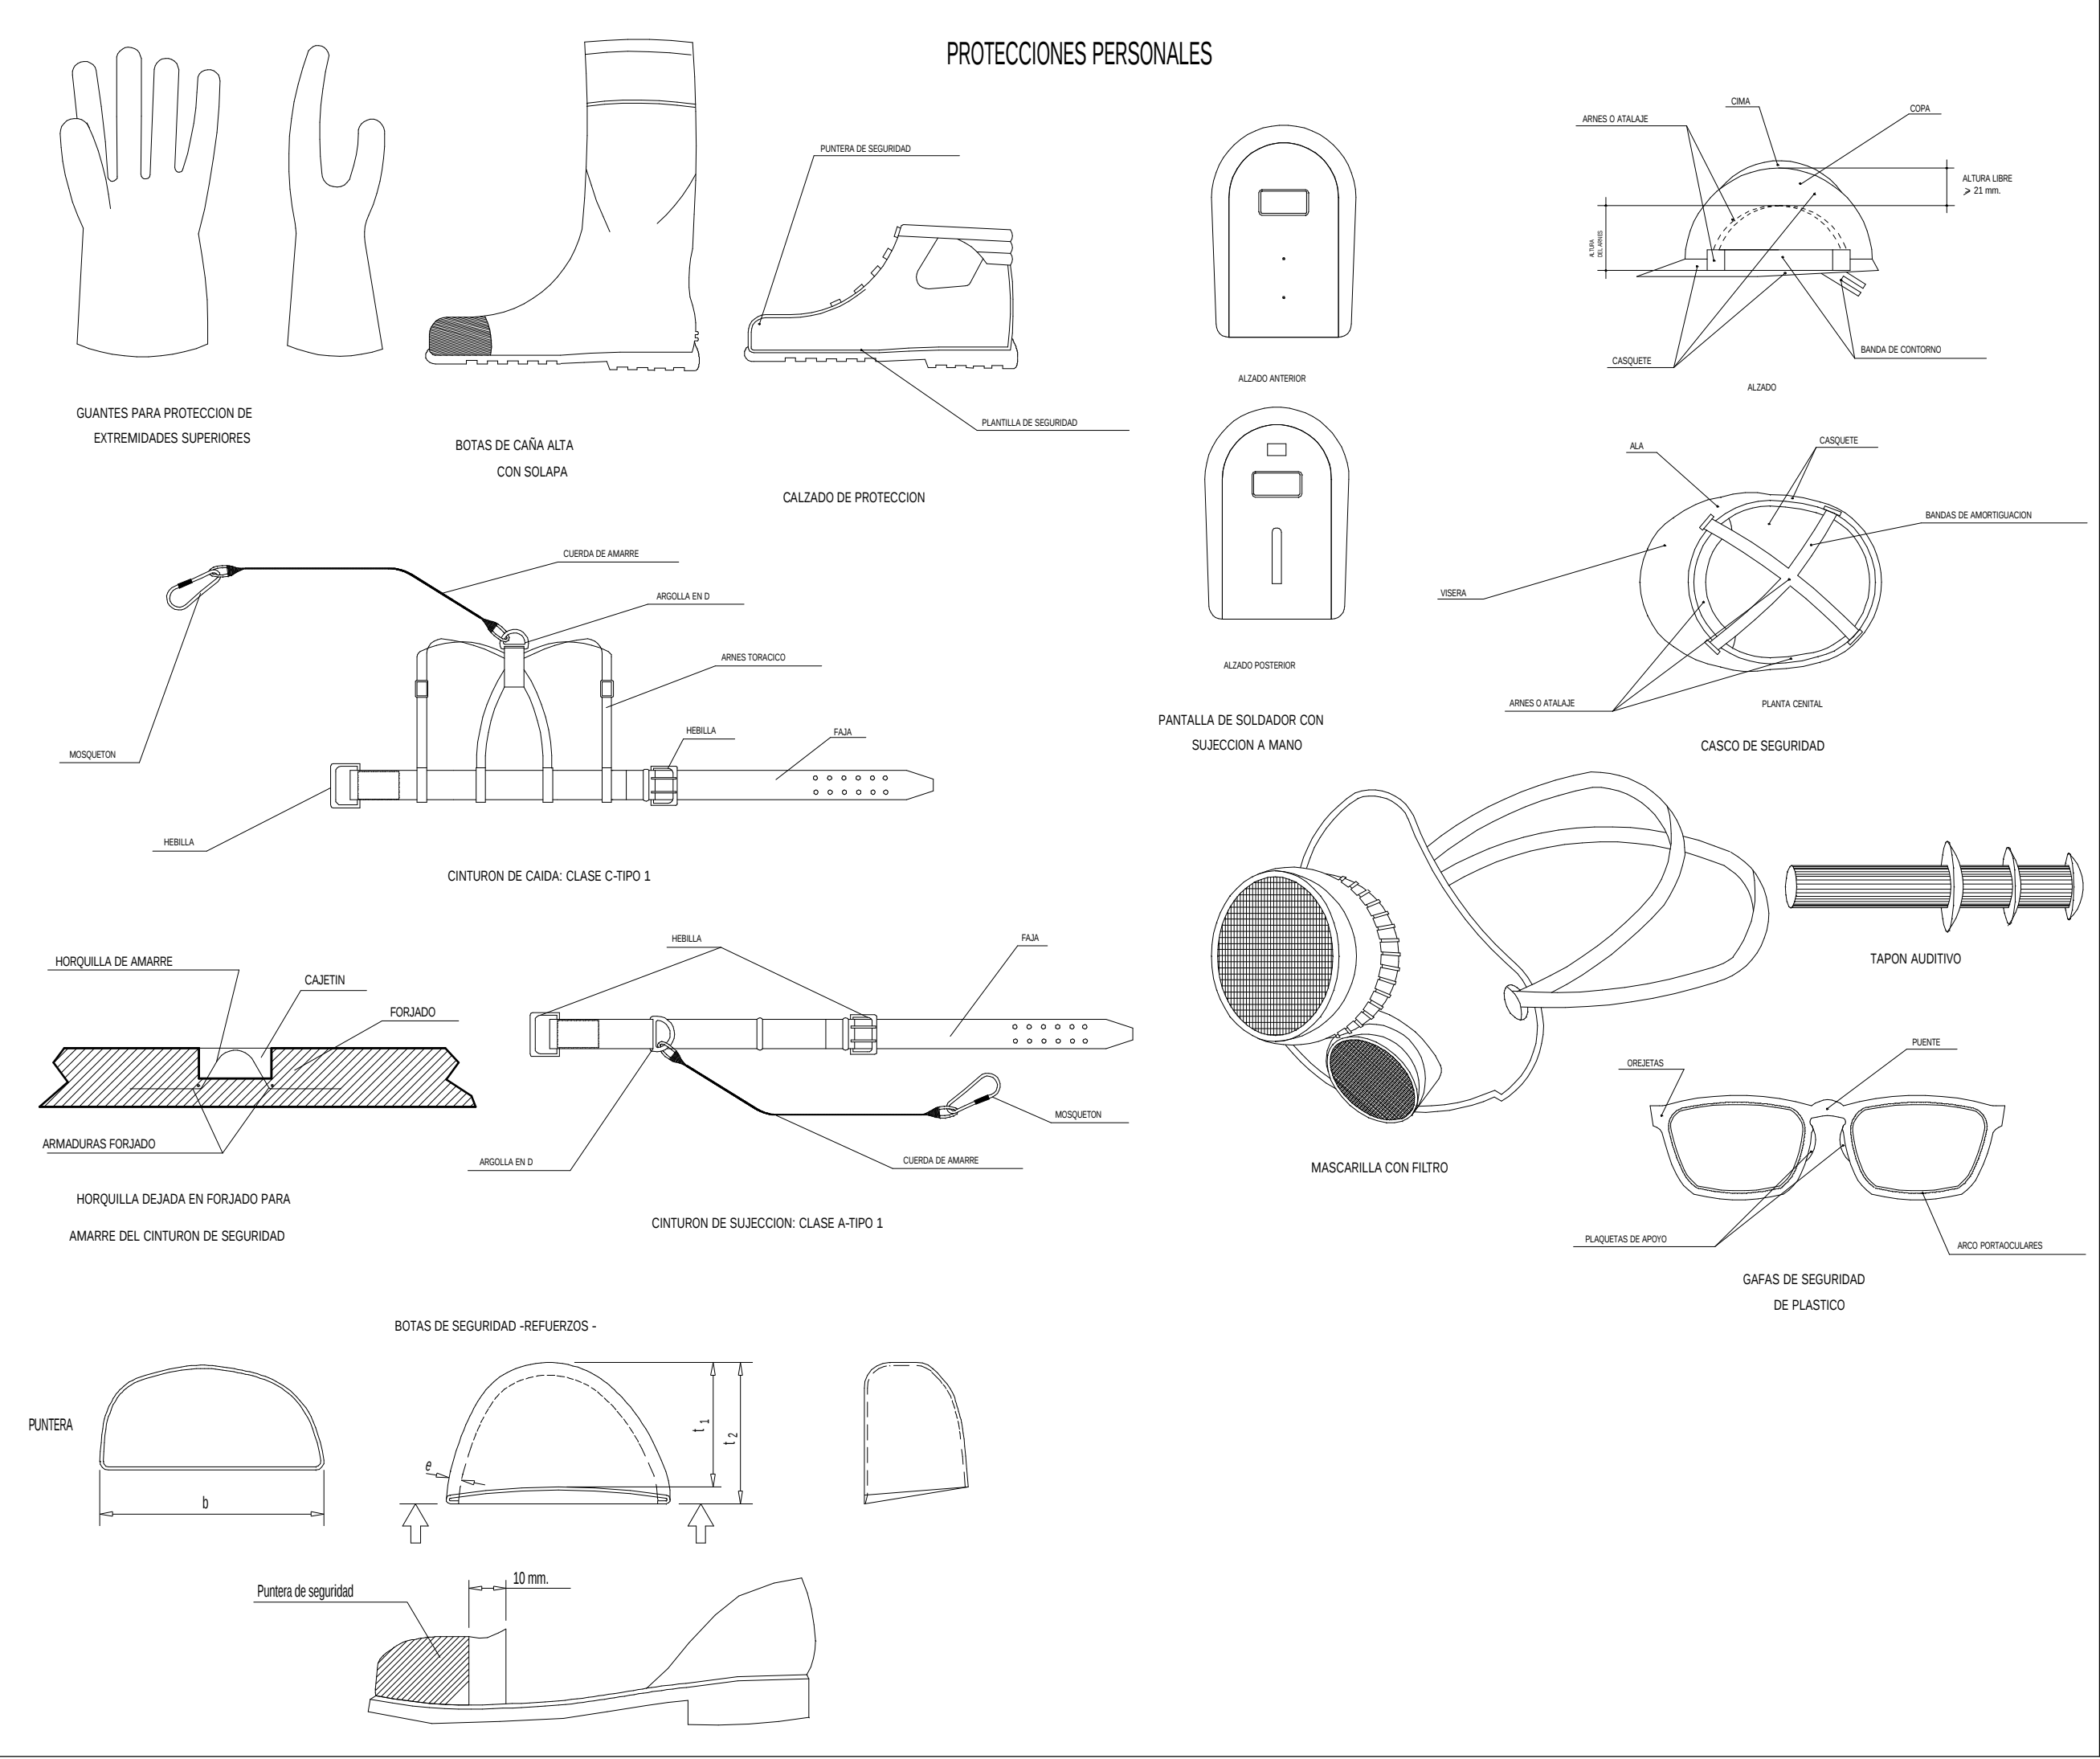
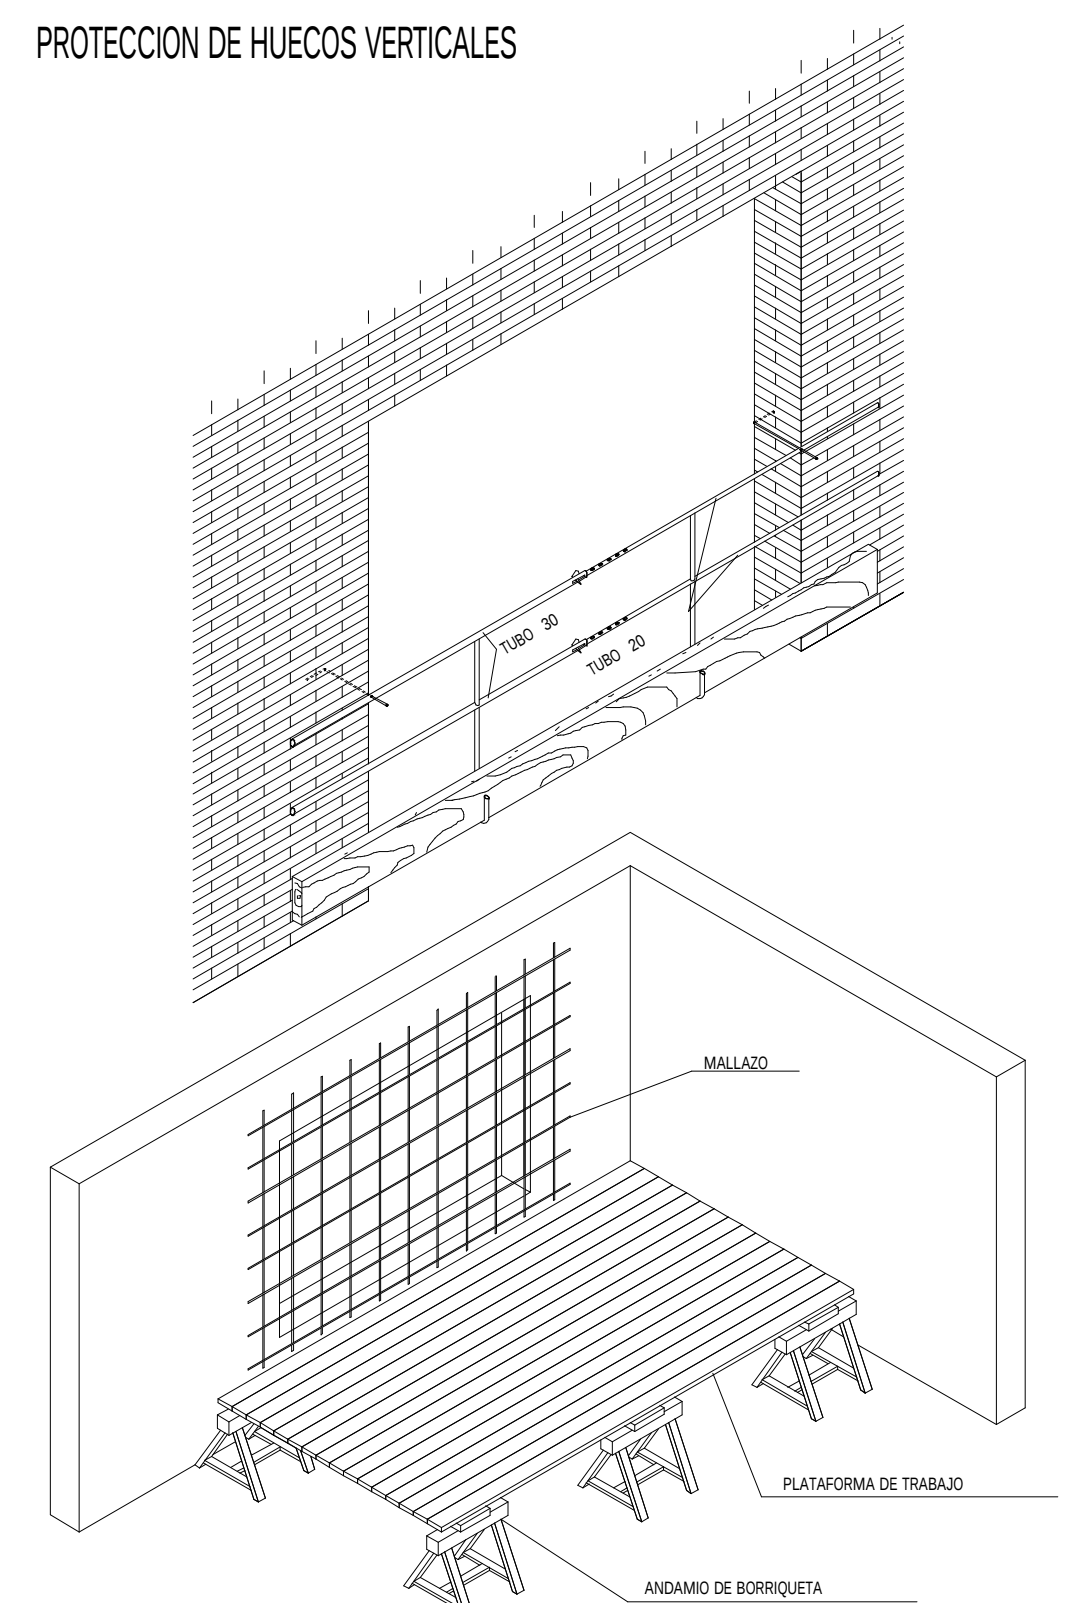
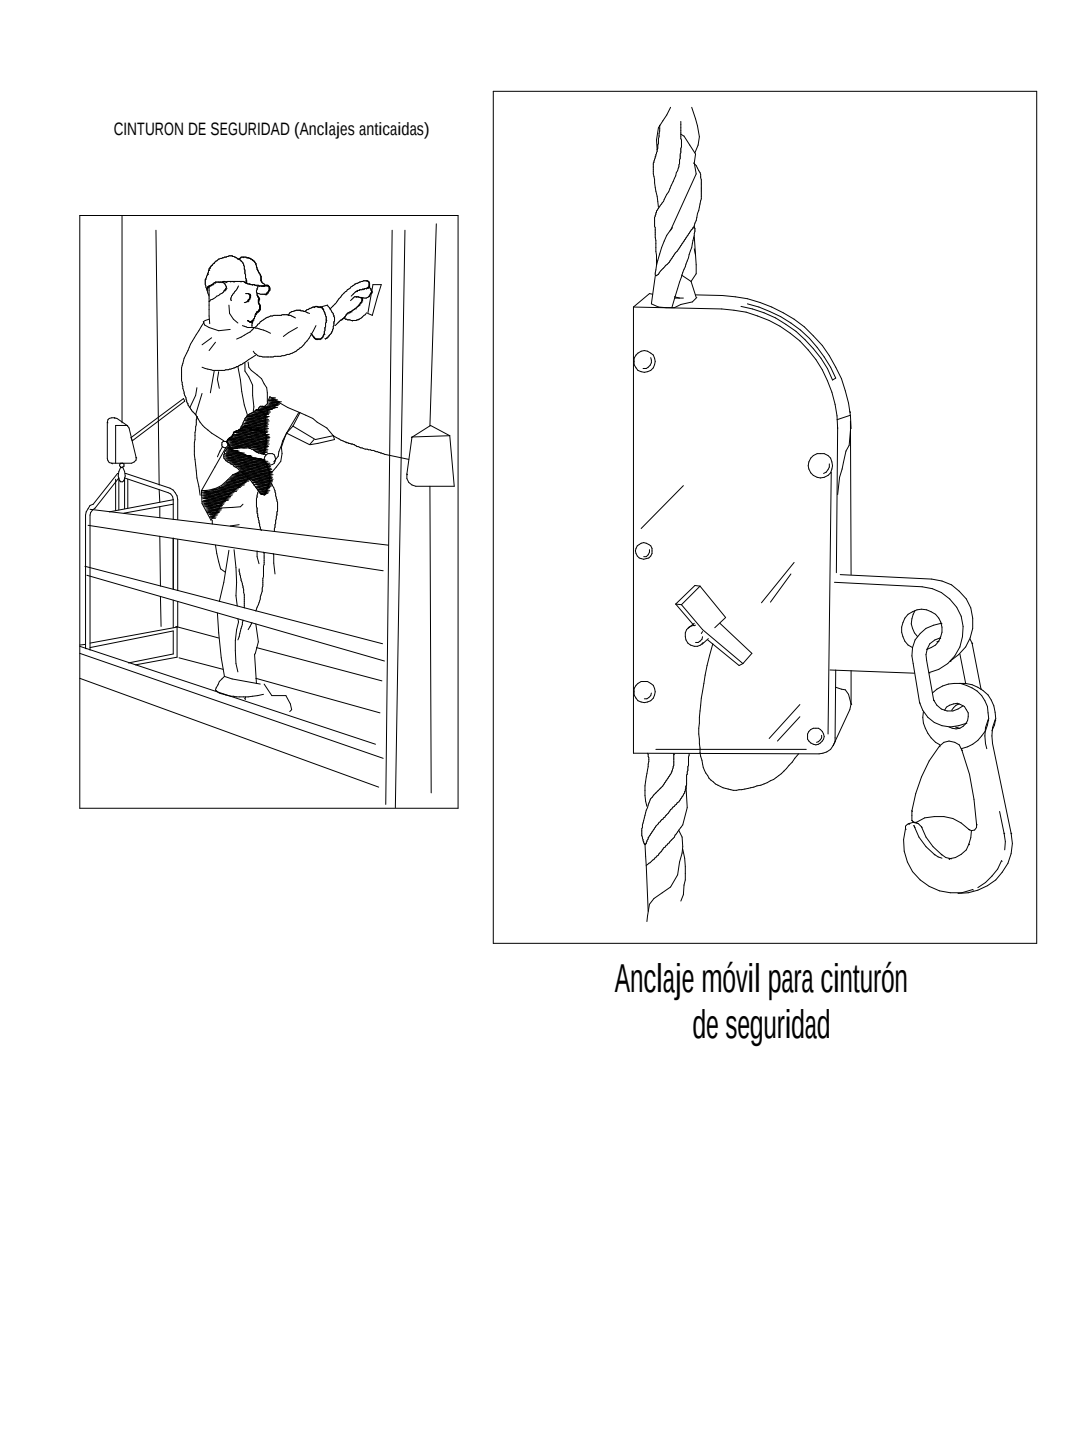
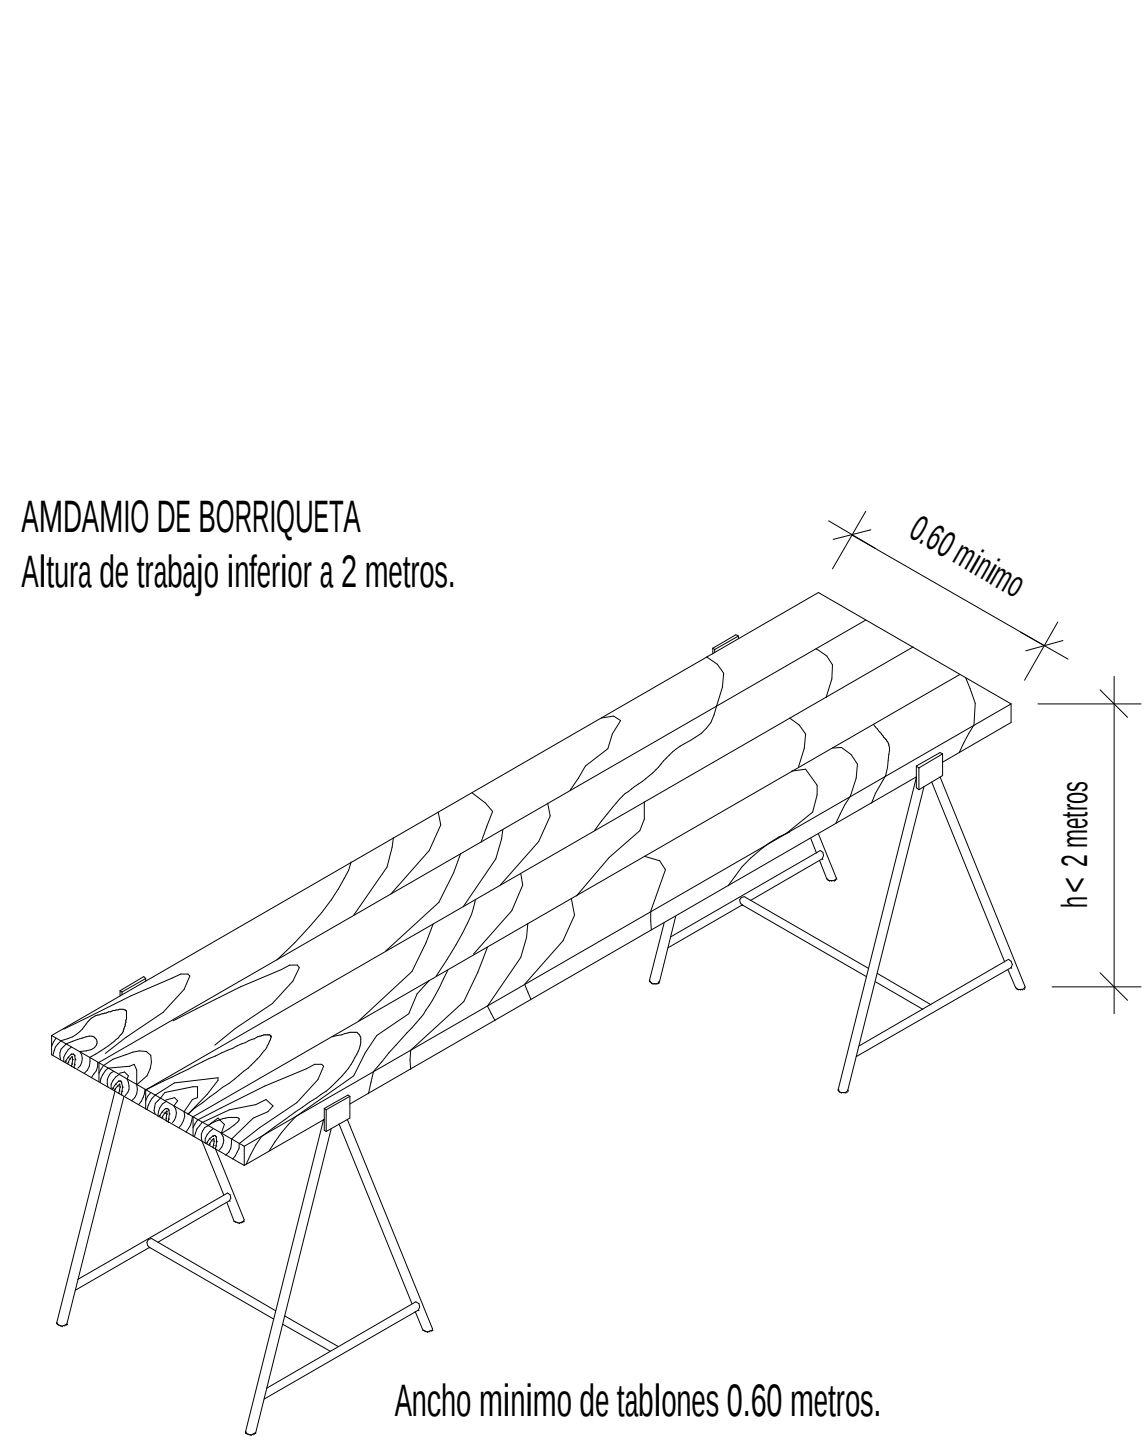
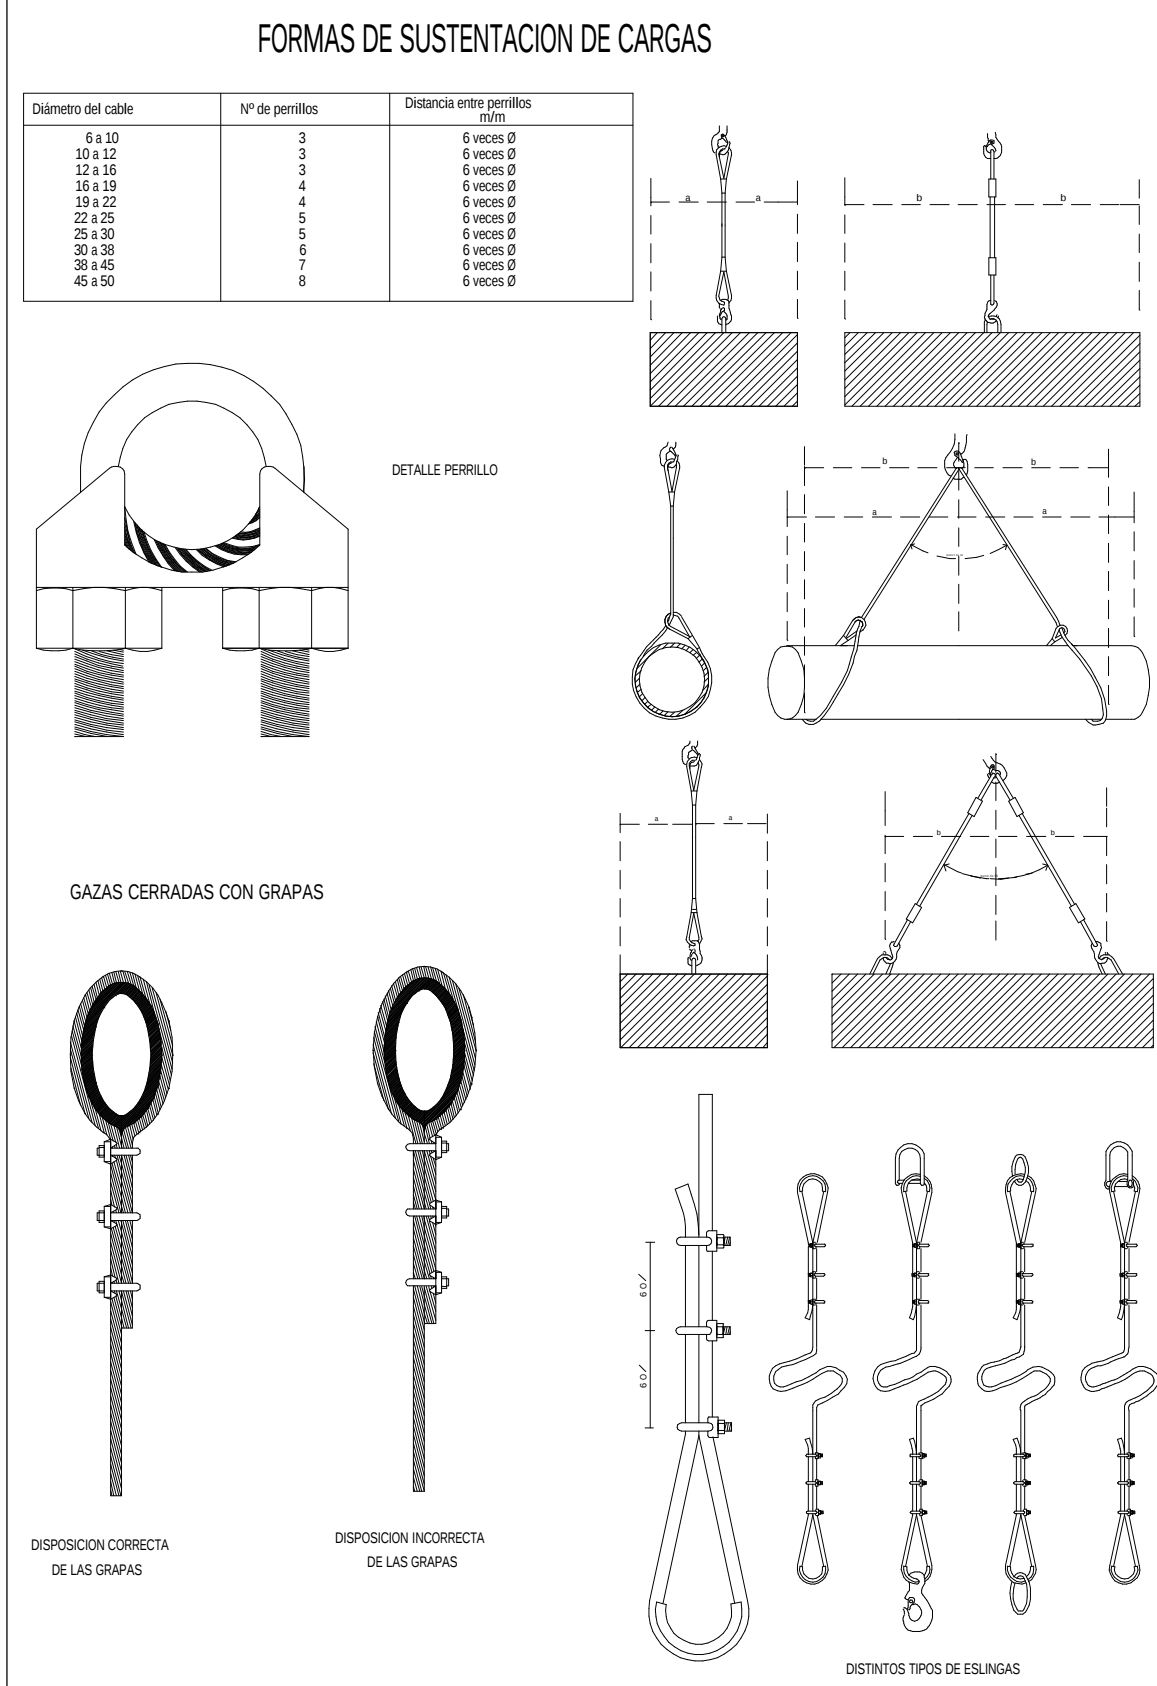
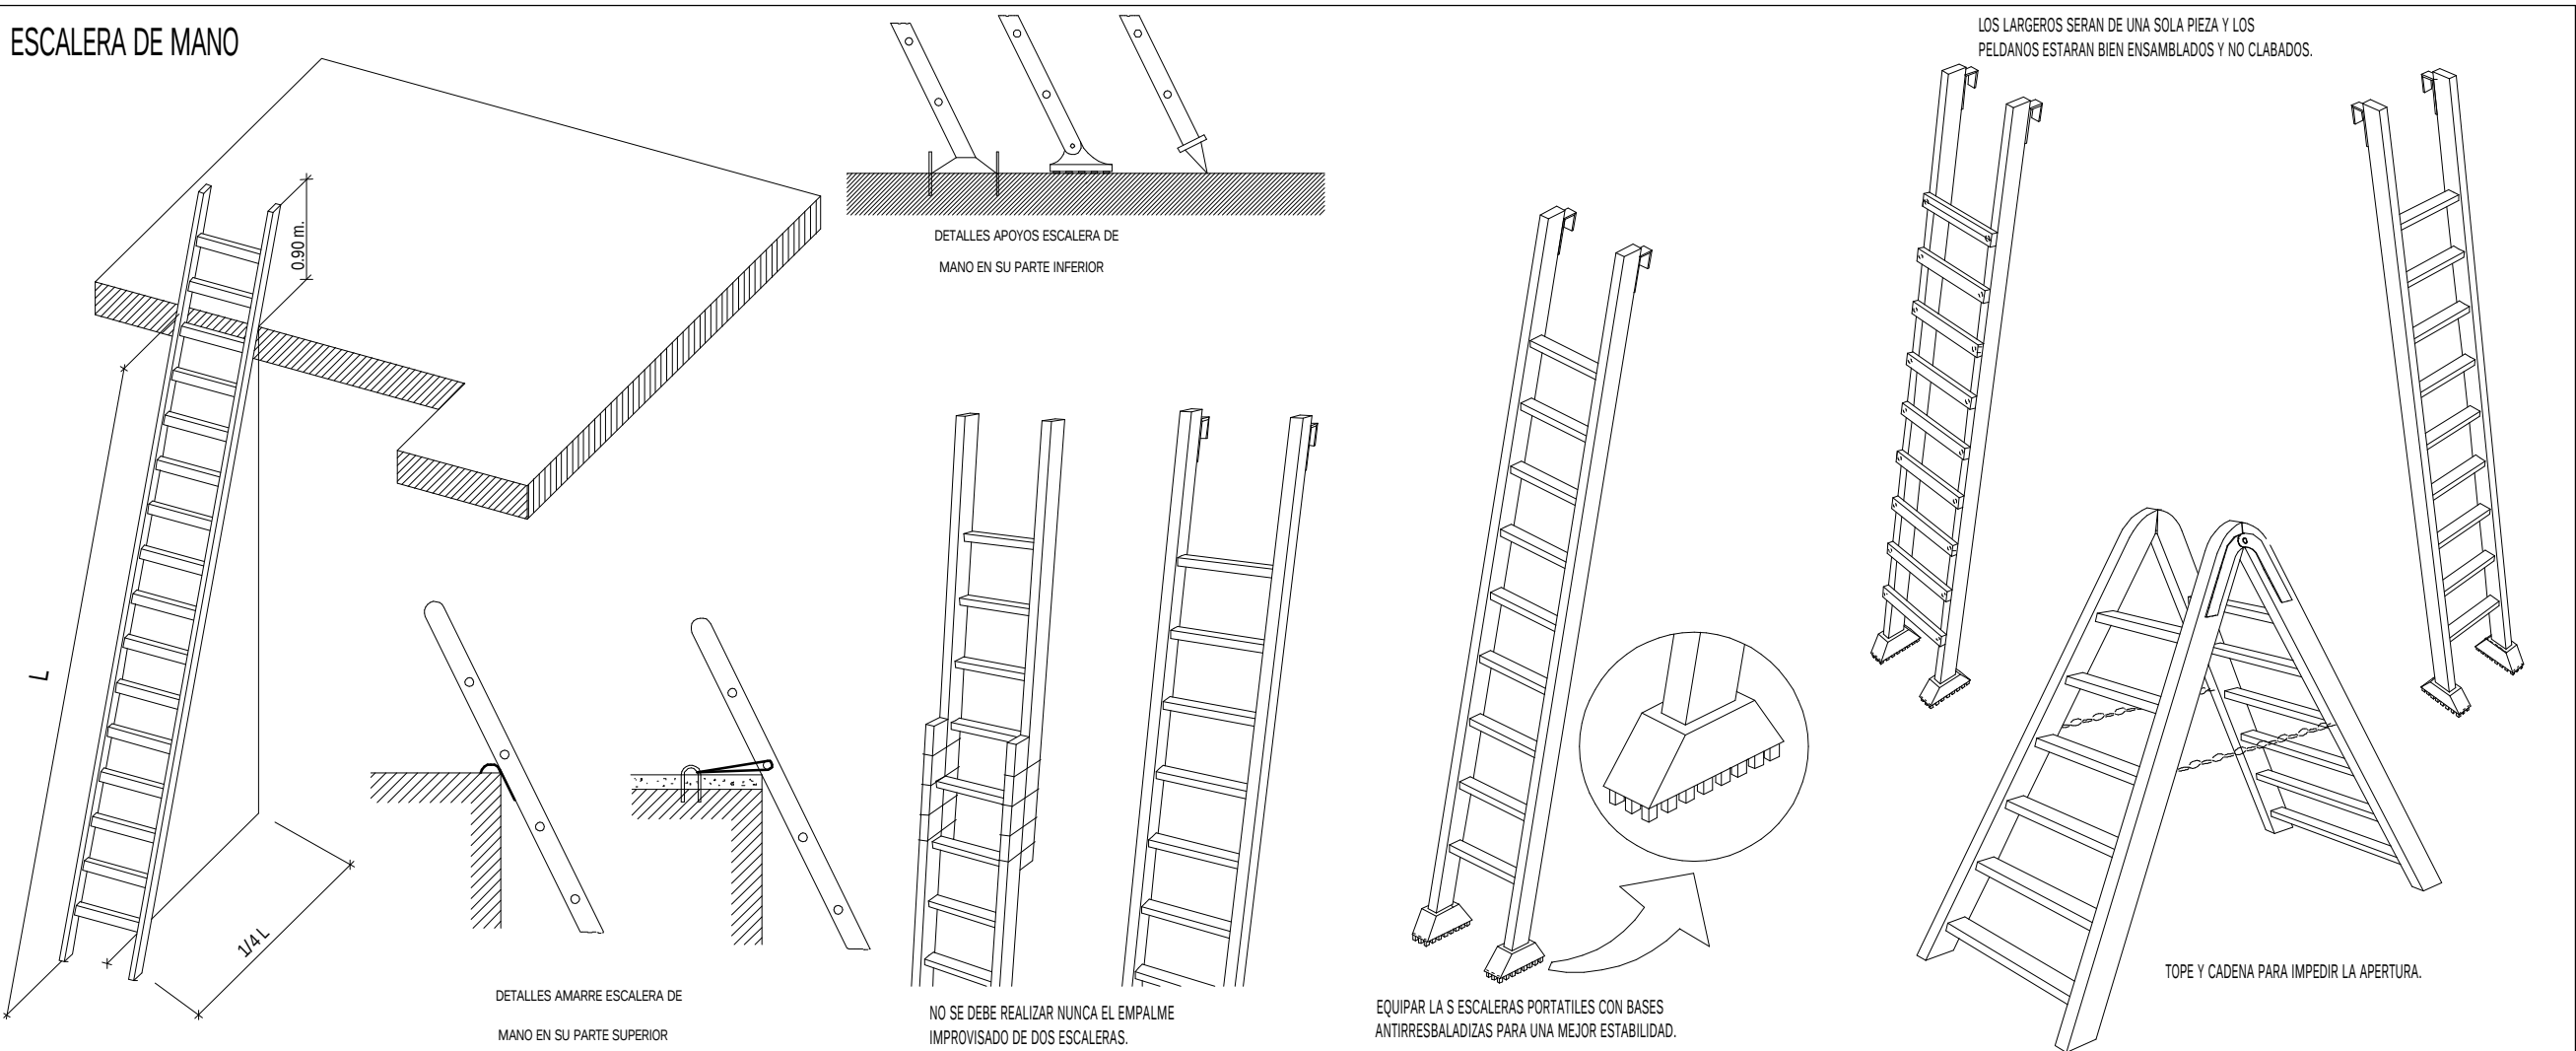
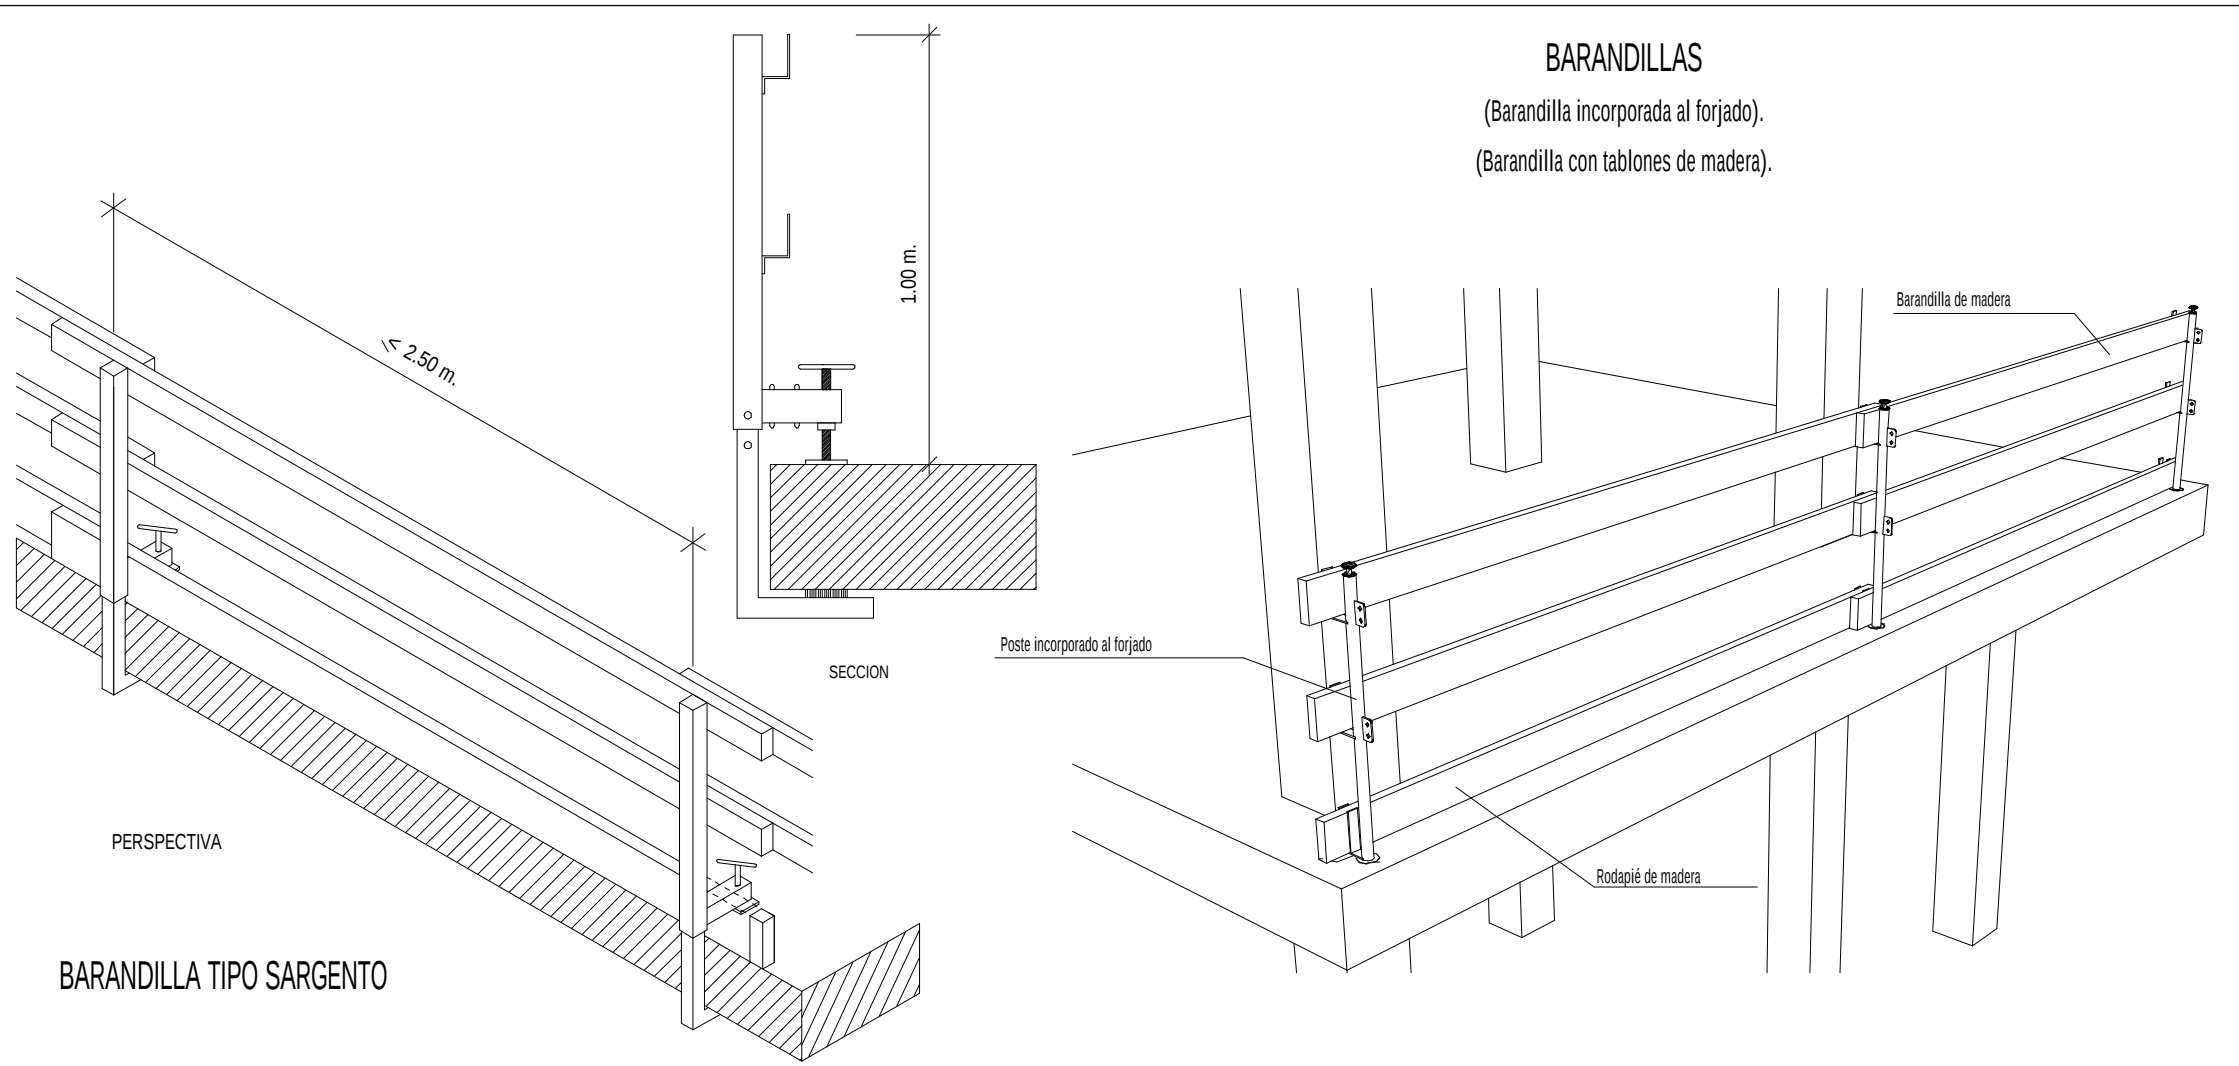


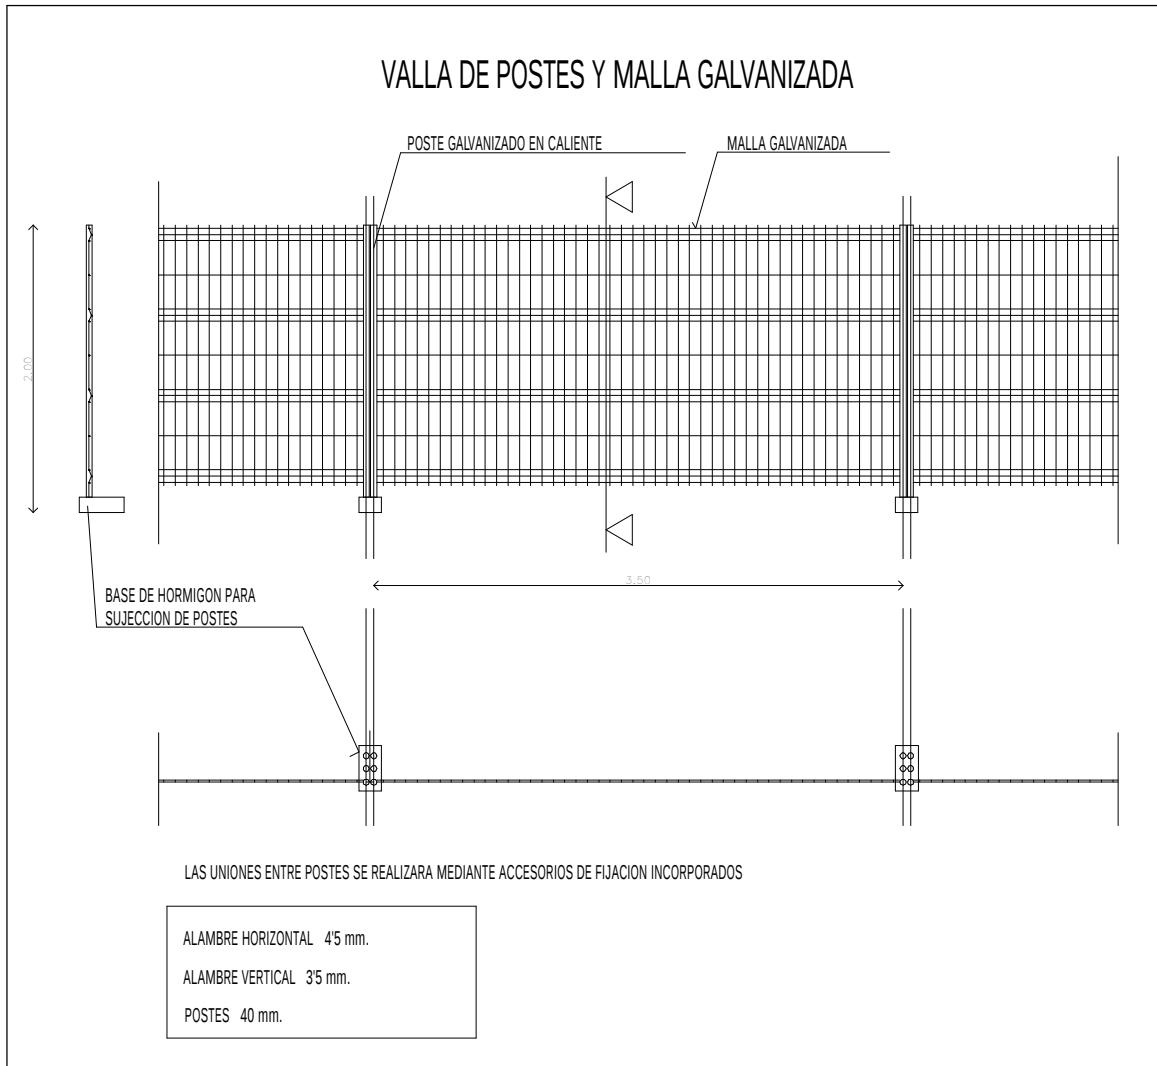

MAGNÍFIC AJUNTAMENT DE BURRIANA

Escala gráfica	Norte
Título	Proyecto Básico y Ejecución CONSULTORIO AUXILIAR DEL PUERTO DE BURRIANA
Promotor	Magnífic Ajuntament de Burriana
Situación	Av. Mediterránea, 1 36 B BURRIANA (CS)
Piano	SYS Detalle 2
Arquitectos	UTE: NOU CSI PORT
Col nº 3862	LUCAS CASTELLET ARTERO
Col nº 10063	JUAN RAMÓN CASTELLET CHABRERA
C/ TRINITAT, 40. ALMASSORA (CASTELLO)	tel. 657 183 822 / 964 092 378
	email: jrcastellet@gmail.com