BURIS ANA
2 0 3 0

VISTA TERRAZA PAYÀ

VISTA PLAZA MAYOR HACIA CAJA RURAL

VISTA PLAZA MAYOR

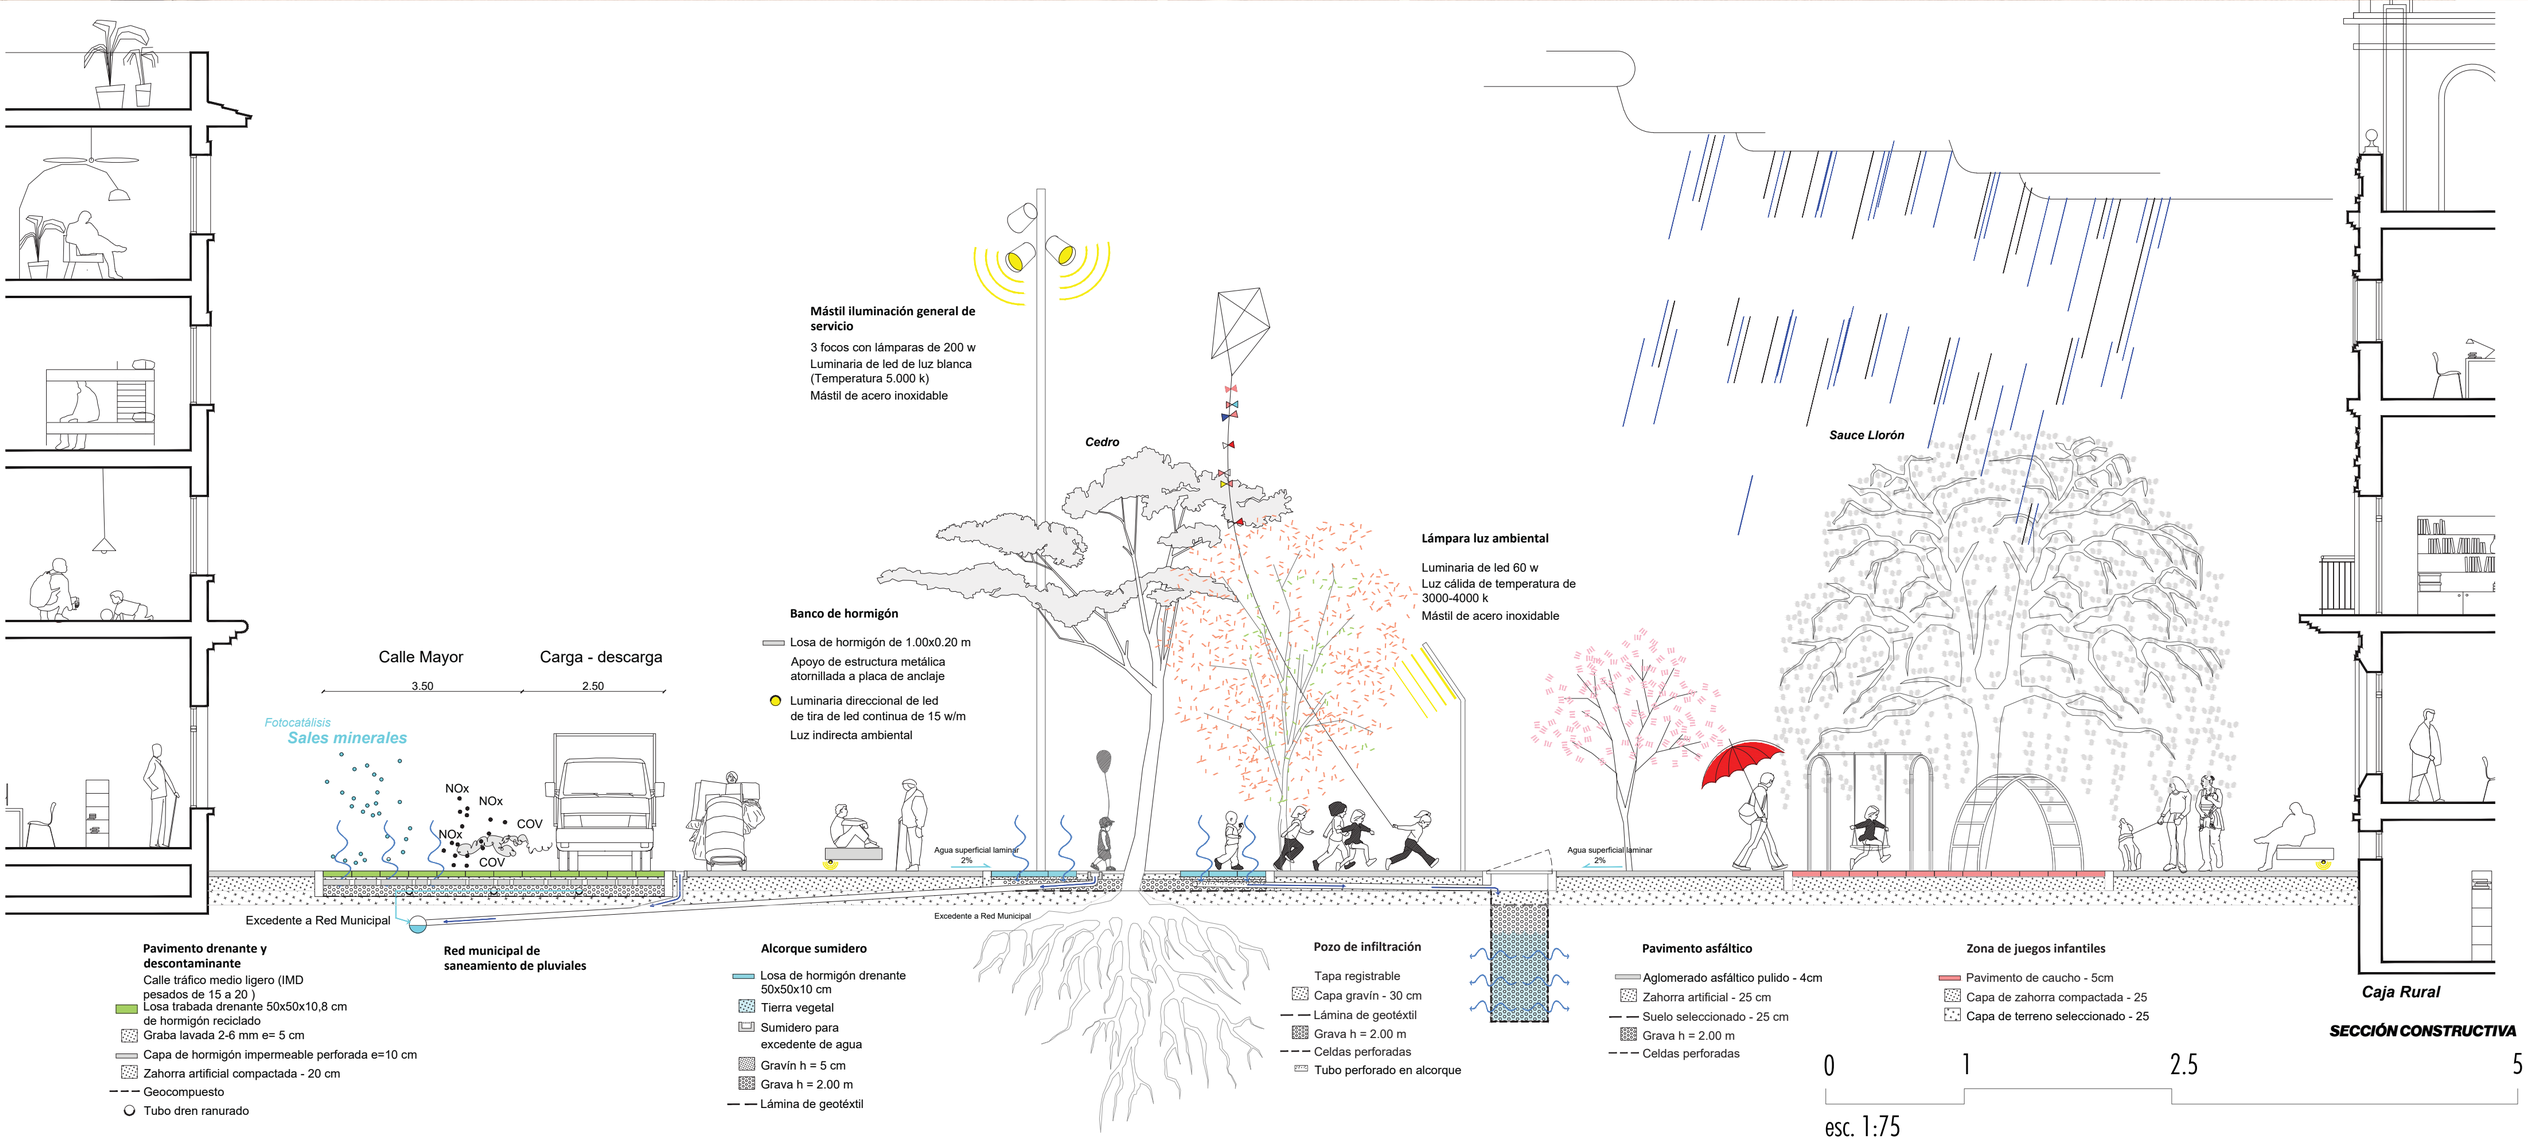

SECCIÓN CONSTRUCTIVA