



edificio calle raval usos municipales (empleo y formacion)

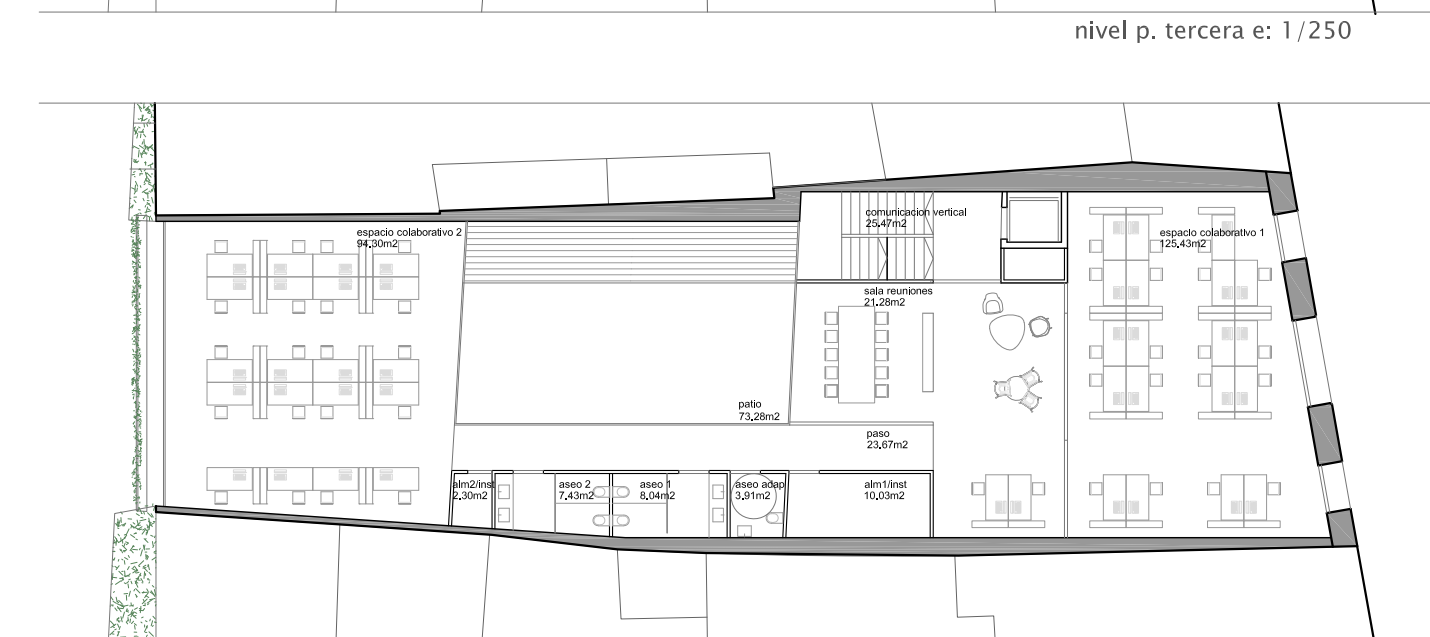

resumen general superficies edificios municipales			
resumen de superficies edificios calle san vicente		resumen de superficies edificios calle raval	
superficie exterior	superficie interior	superficie exterior	superficie interior
planta baja	planta primera	planta primera	planta segunda
vestibulo-acceso	comunicacion vertical	comunicacion vertical	comunicacion vertical
area 1	area reuniones	area reuniones	area reuniones
of. servicios municipales	espacio colaborativo	espacio colaborativo 1	espacio colaborativo 2
espacio polivalente	espacio colaborativo 2	espacio colaborativo 3	espacio colaborativo 4
total planta baja	total planta primera	total planta segunda	total planta tercera
total superficies	total superficies	total superficies	total superficies

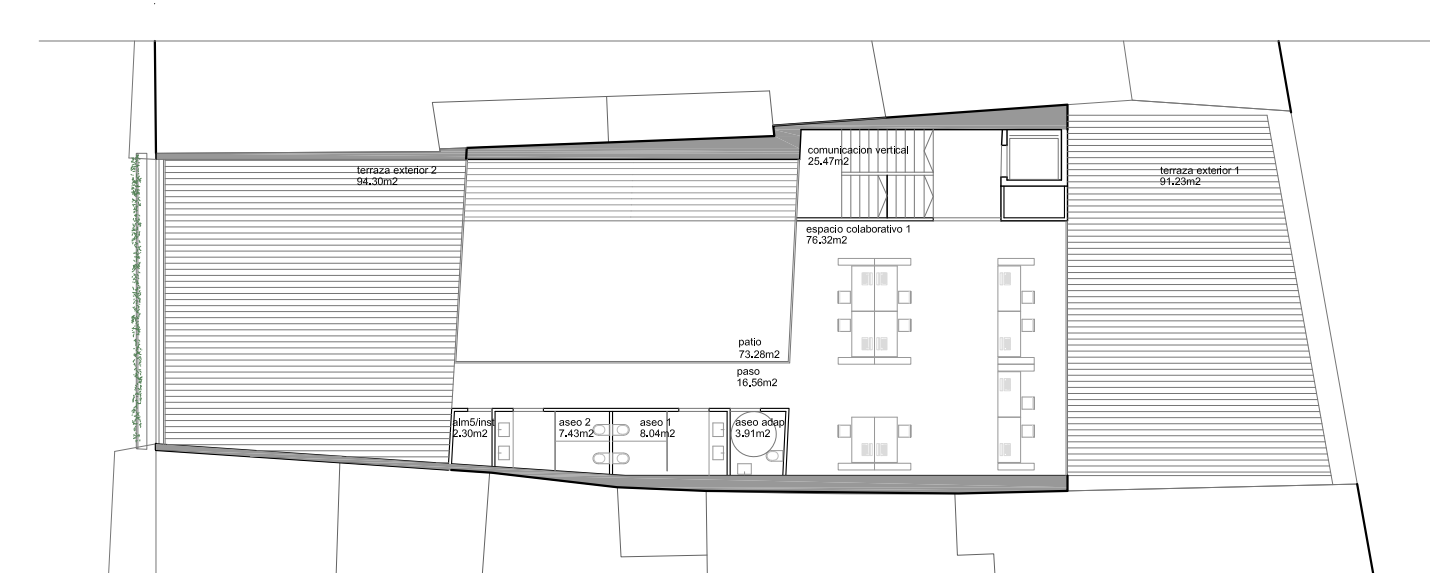