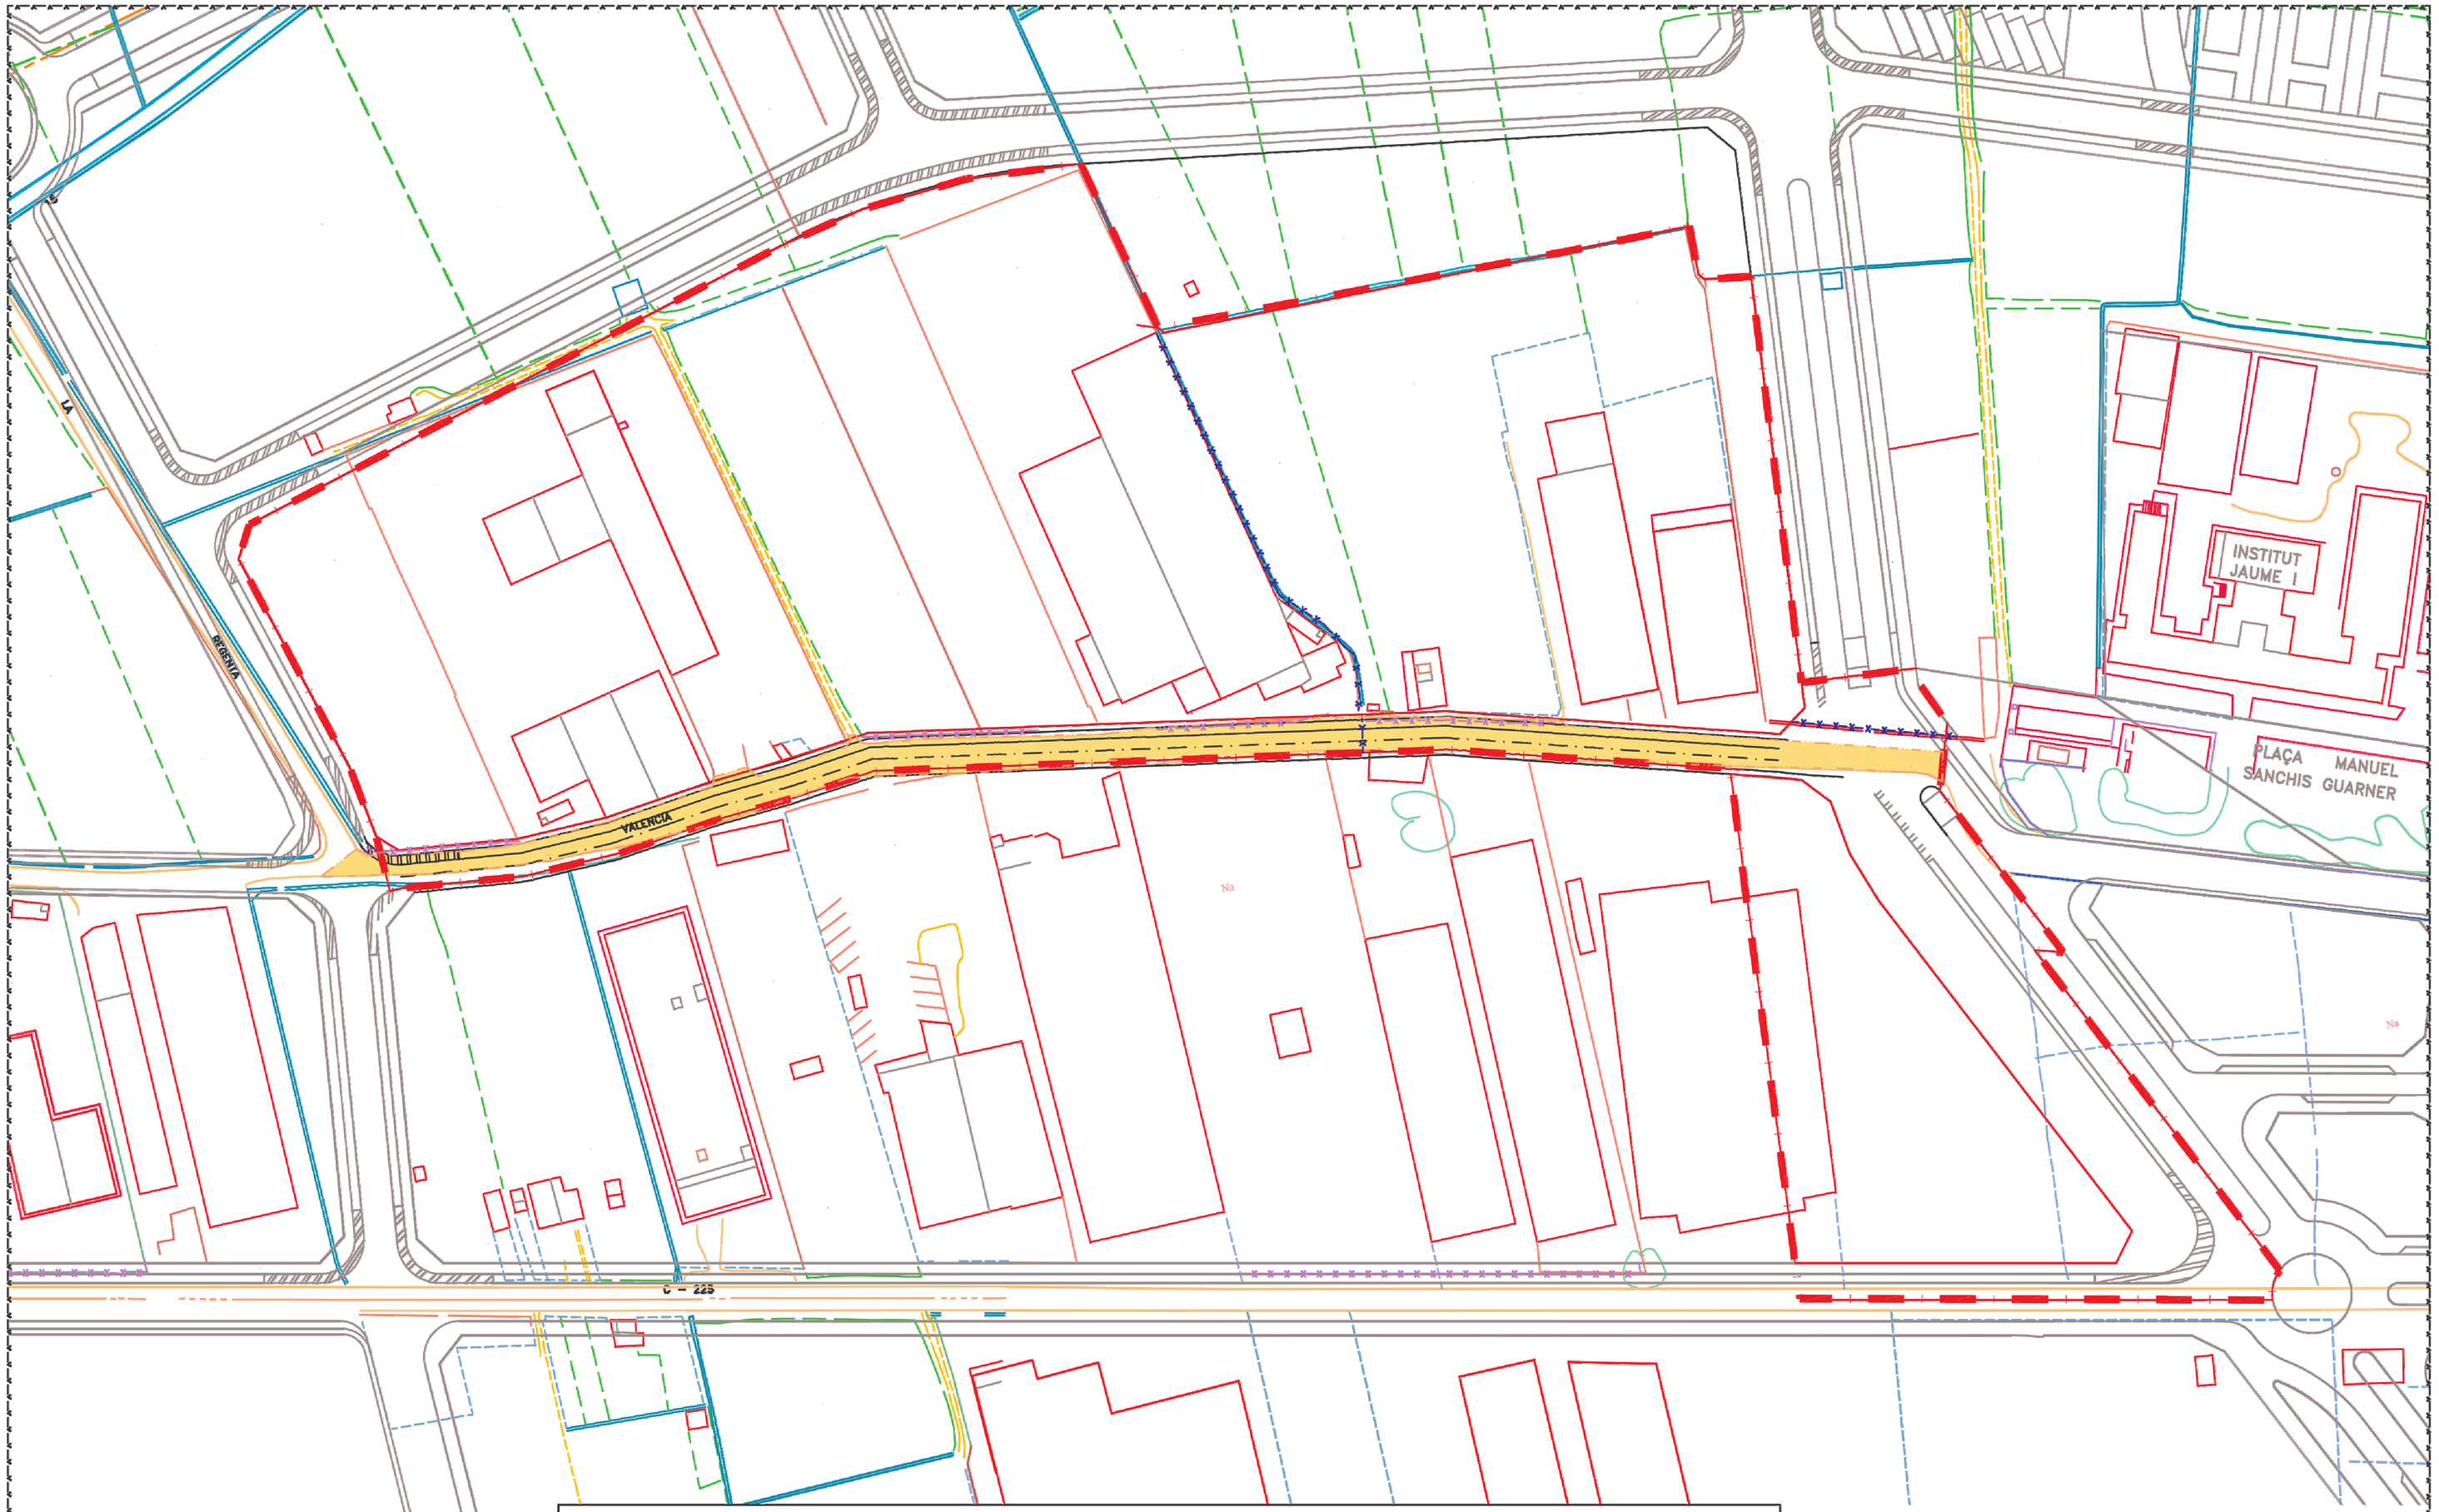

LÍMITE DE ACTUACIÓN

LEYENDA	
	DEMOLICIÓN PAVIMENTO
—X—X—X—X—	DEMOLICIÓN DE ACEQUIA
—X—X—X—X—	DEMOLICIÓN VALLADO

MAGNÍFIC AJUNTAMENT DE BURRIANA

PROYECTO:

PROYECTO DE URBANIZACIÓN DE LA UNIDAD DE EJECUCIÓN D-1, 2, 4 -1 REDELIMITADA

PROMOTOR:

A.I.U. Cami Vell de Valencia

anora EMPRESAS

PLANO:

DEMOLICIONES
PLANTA GENERAL

PLANO Nº:	ESCALA:	FECHA:
10	Indicadas	Abril 2011

Jose Manuel Miquel Alcañiz
Ingeniero de Caminos, Canales y Puertos
Nºde Colegiado : 15641