


**LEYENDA**

	TUBERÍA PE 100 DE 10atm. Ø90
	TUBERÍA PE 100 DE 10atm. Ø110
	TUBERÍA PE 100 DE 10atm. Ø160
	TUBERÍA PE 100 DE 10atm. Ø200
	TUBERÍA PE 100 DE 10atm. Ø315
	TUBERÍA FUNDICION Ø400
	TUBERÍA FUNDICION Ø450
	LLAVE DE PASO
	HIDRANTE TIPO 1 ENTERRADO
	HIDRANTE TIPO 2 DE COLUMNA
	DESAGÜE
	VENTOSA
	BRIDA
	CONTADORES DE SECTOR

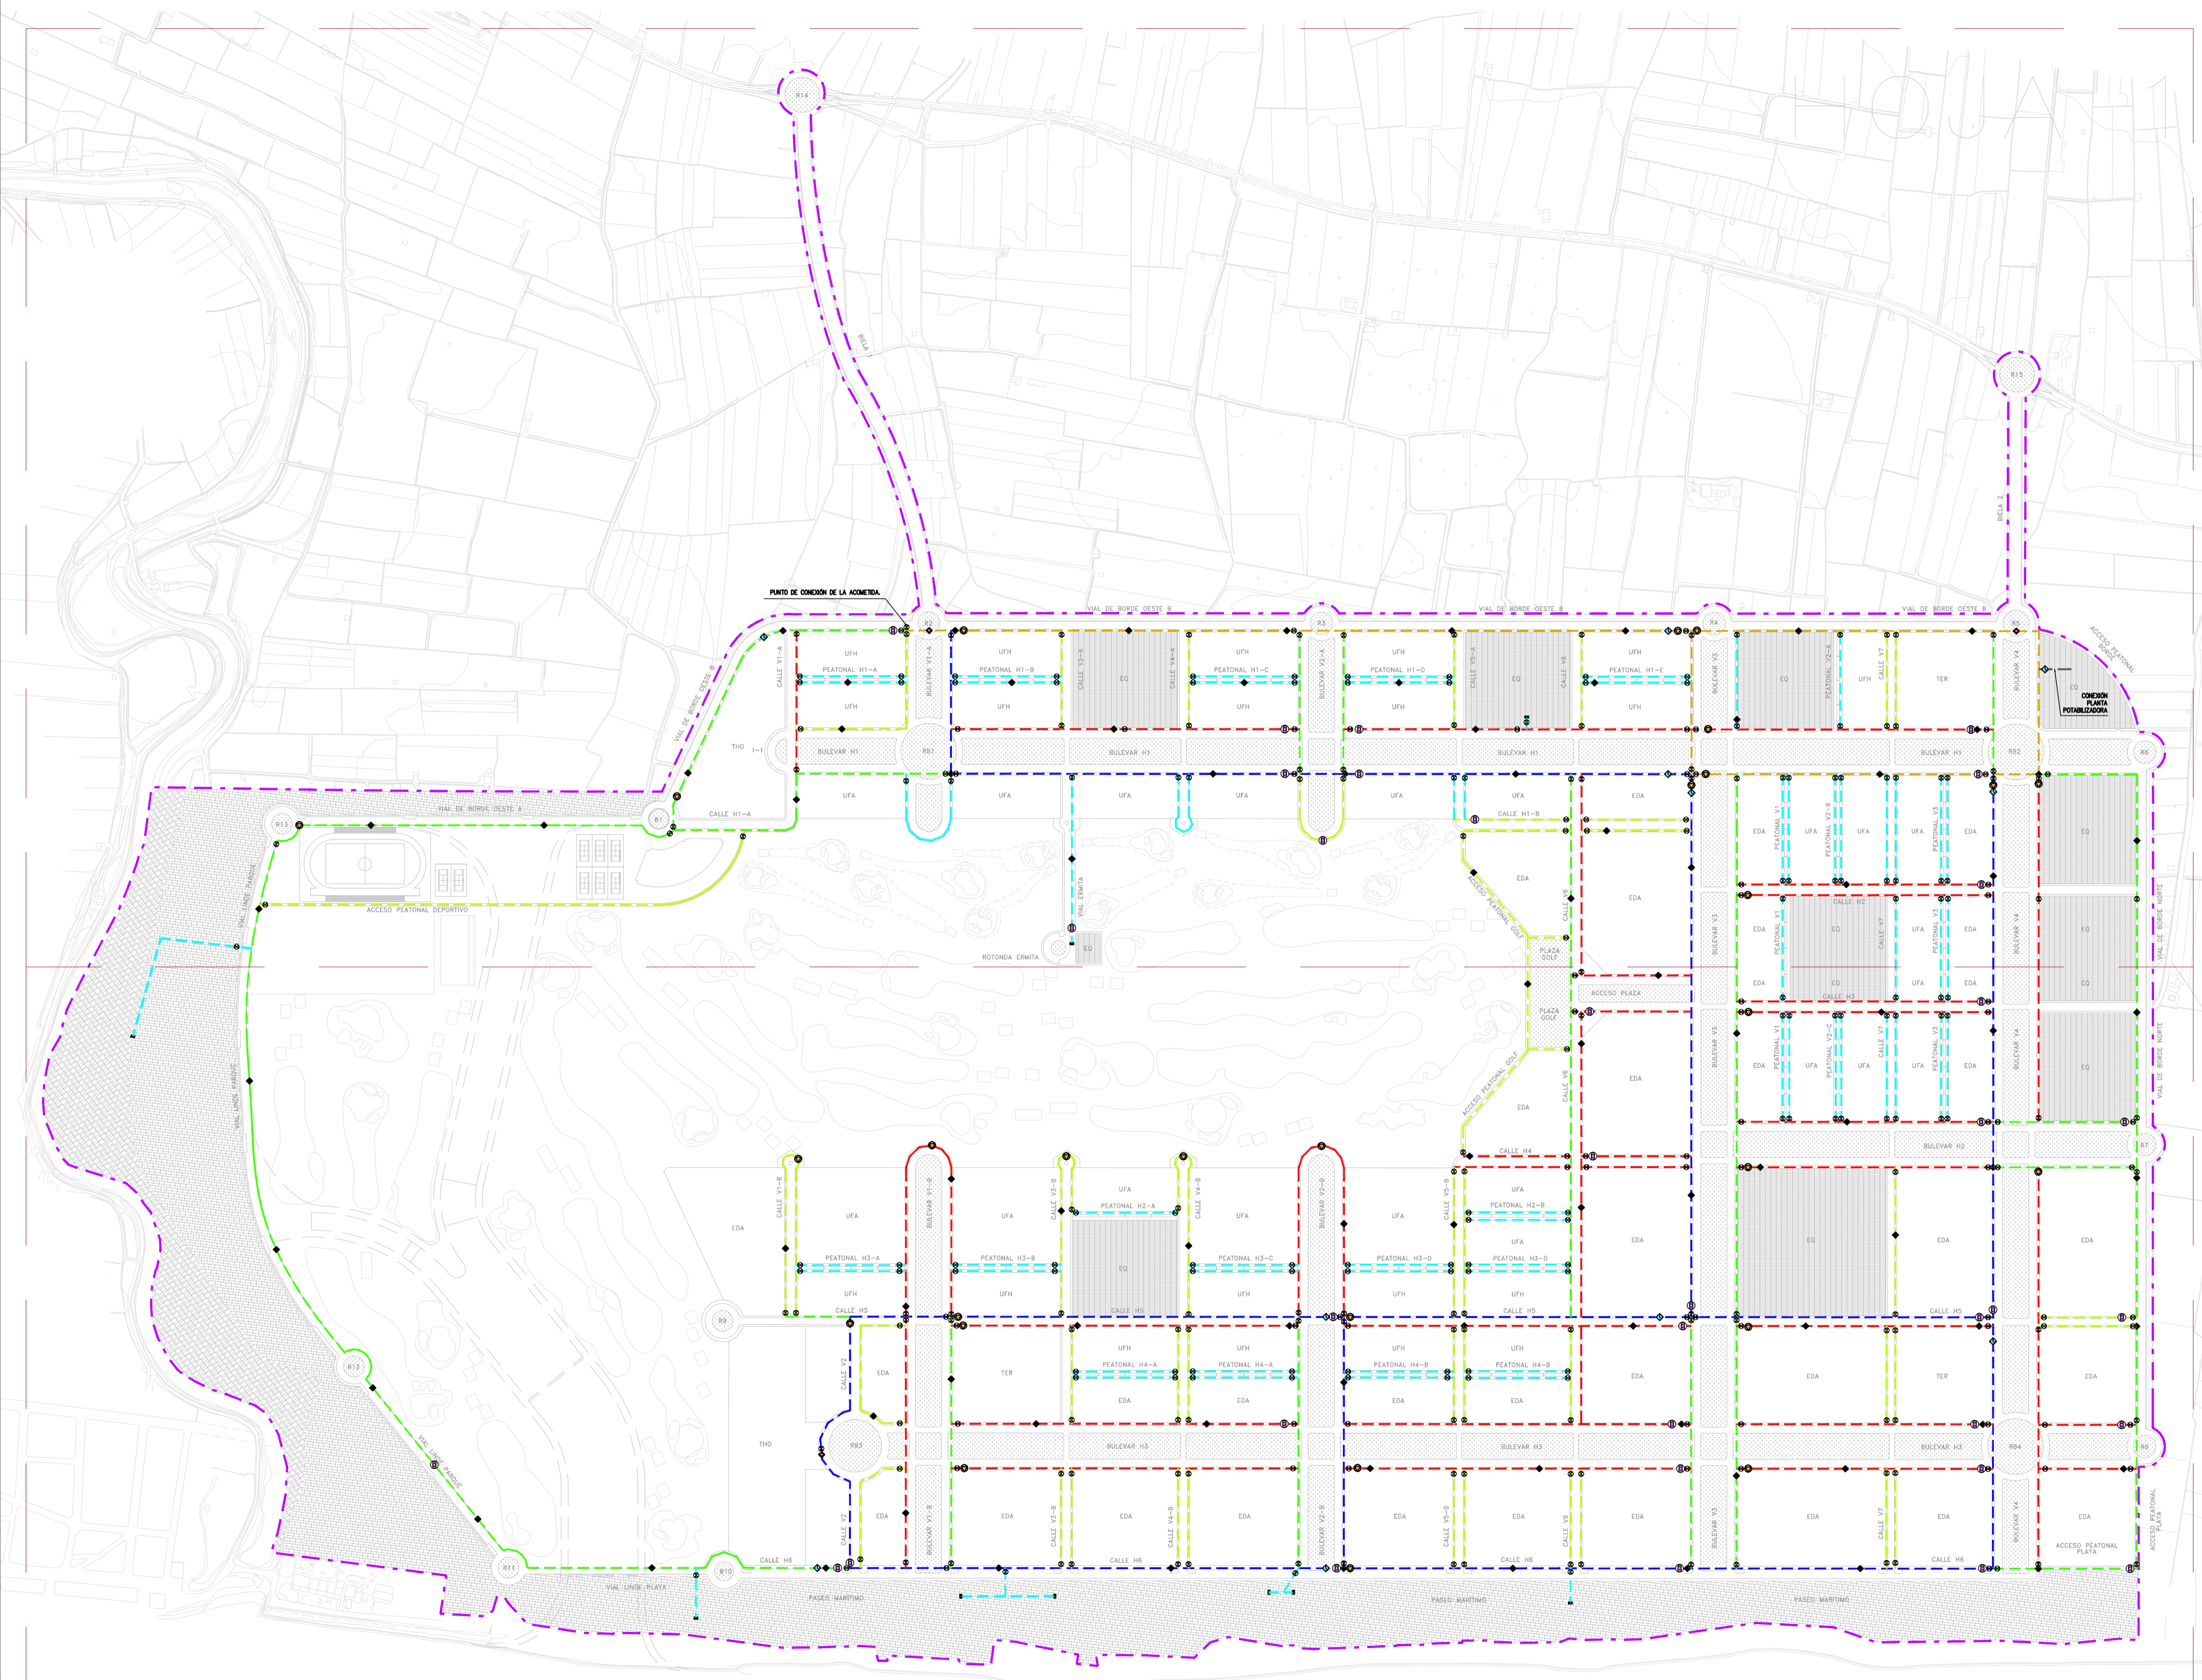

**--- LIMITE DE ACTUACIÓN**



Proyecto **GOLF SANT GREGORI**  
**PROYECTO DE URBANIZACIÓN**  
 Mayo de 2020

Plano **RED DE AGUA. CONJUNTO Y DISTRIBUCIÓN DE HOJAS.**  
 Escala **1/4000** Plano N° **7.1** Hoja **1 de 1**

Autores y directores del Proyecto  
 Luis de Marcos Miguel Arquitecto  
 Jesús Delgado Correa Arquitecto  
 Manuel Gual Valentín Ingeniero Superior Industrial

Promotor **URBANIZACIÓN GOLF SANT GREGORI S.A.U.**  
Este documento es copia de su original. Su utilización total o parcial, así como cualquier reproducción o cesión a terceros, requerirá la previa autorización expresa, quedando en todo caso prohibida cualquier modificación unilateral del mismo.