

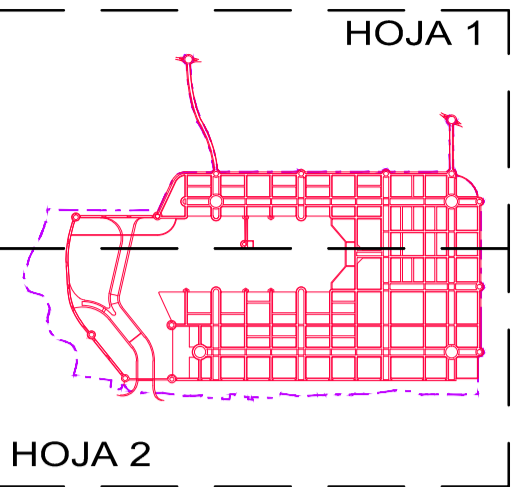


HOJA 1

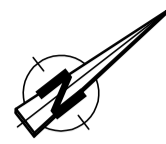

HOJA 1

HOJA 2

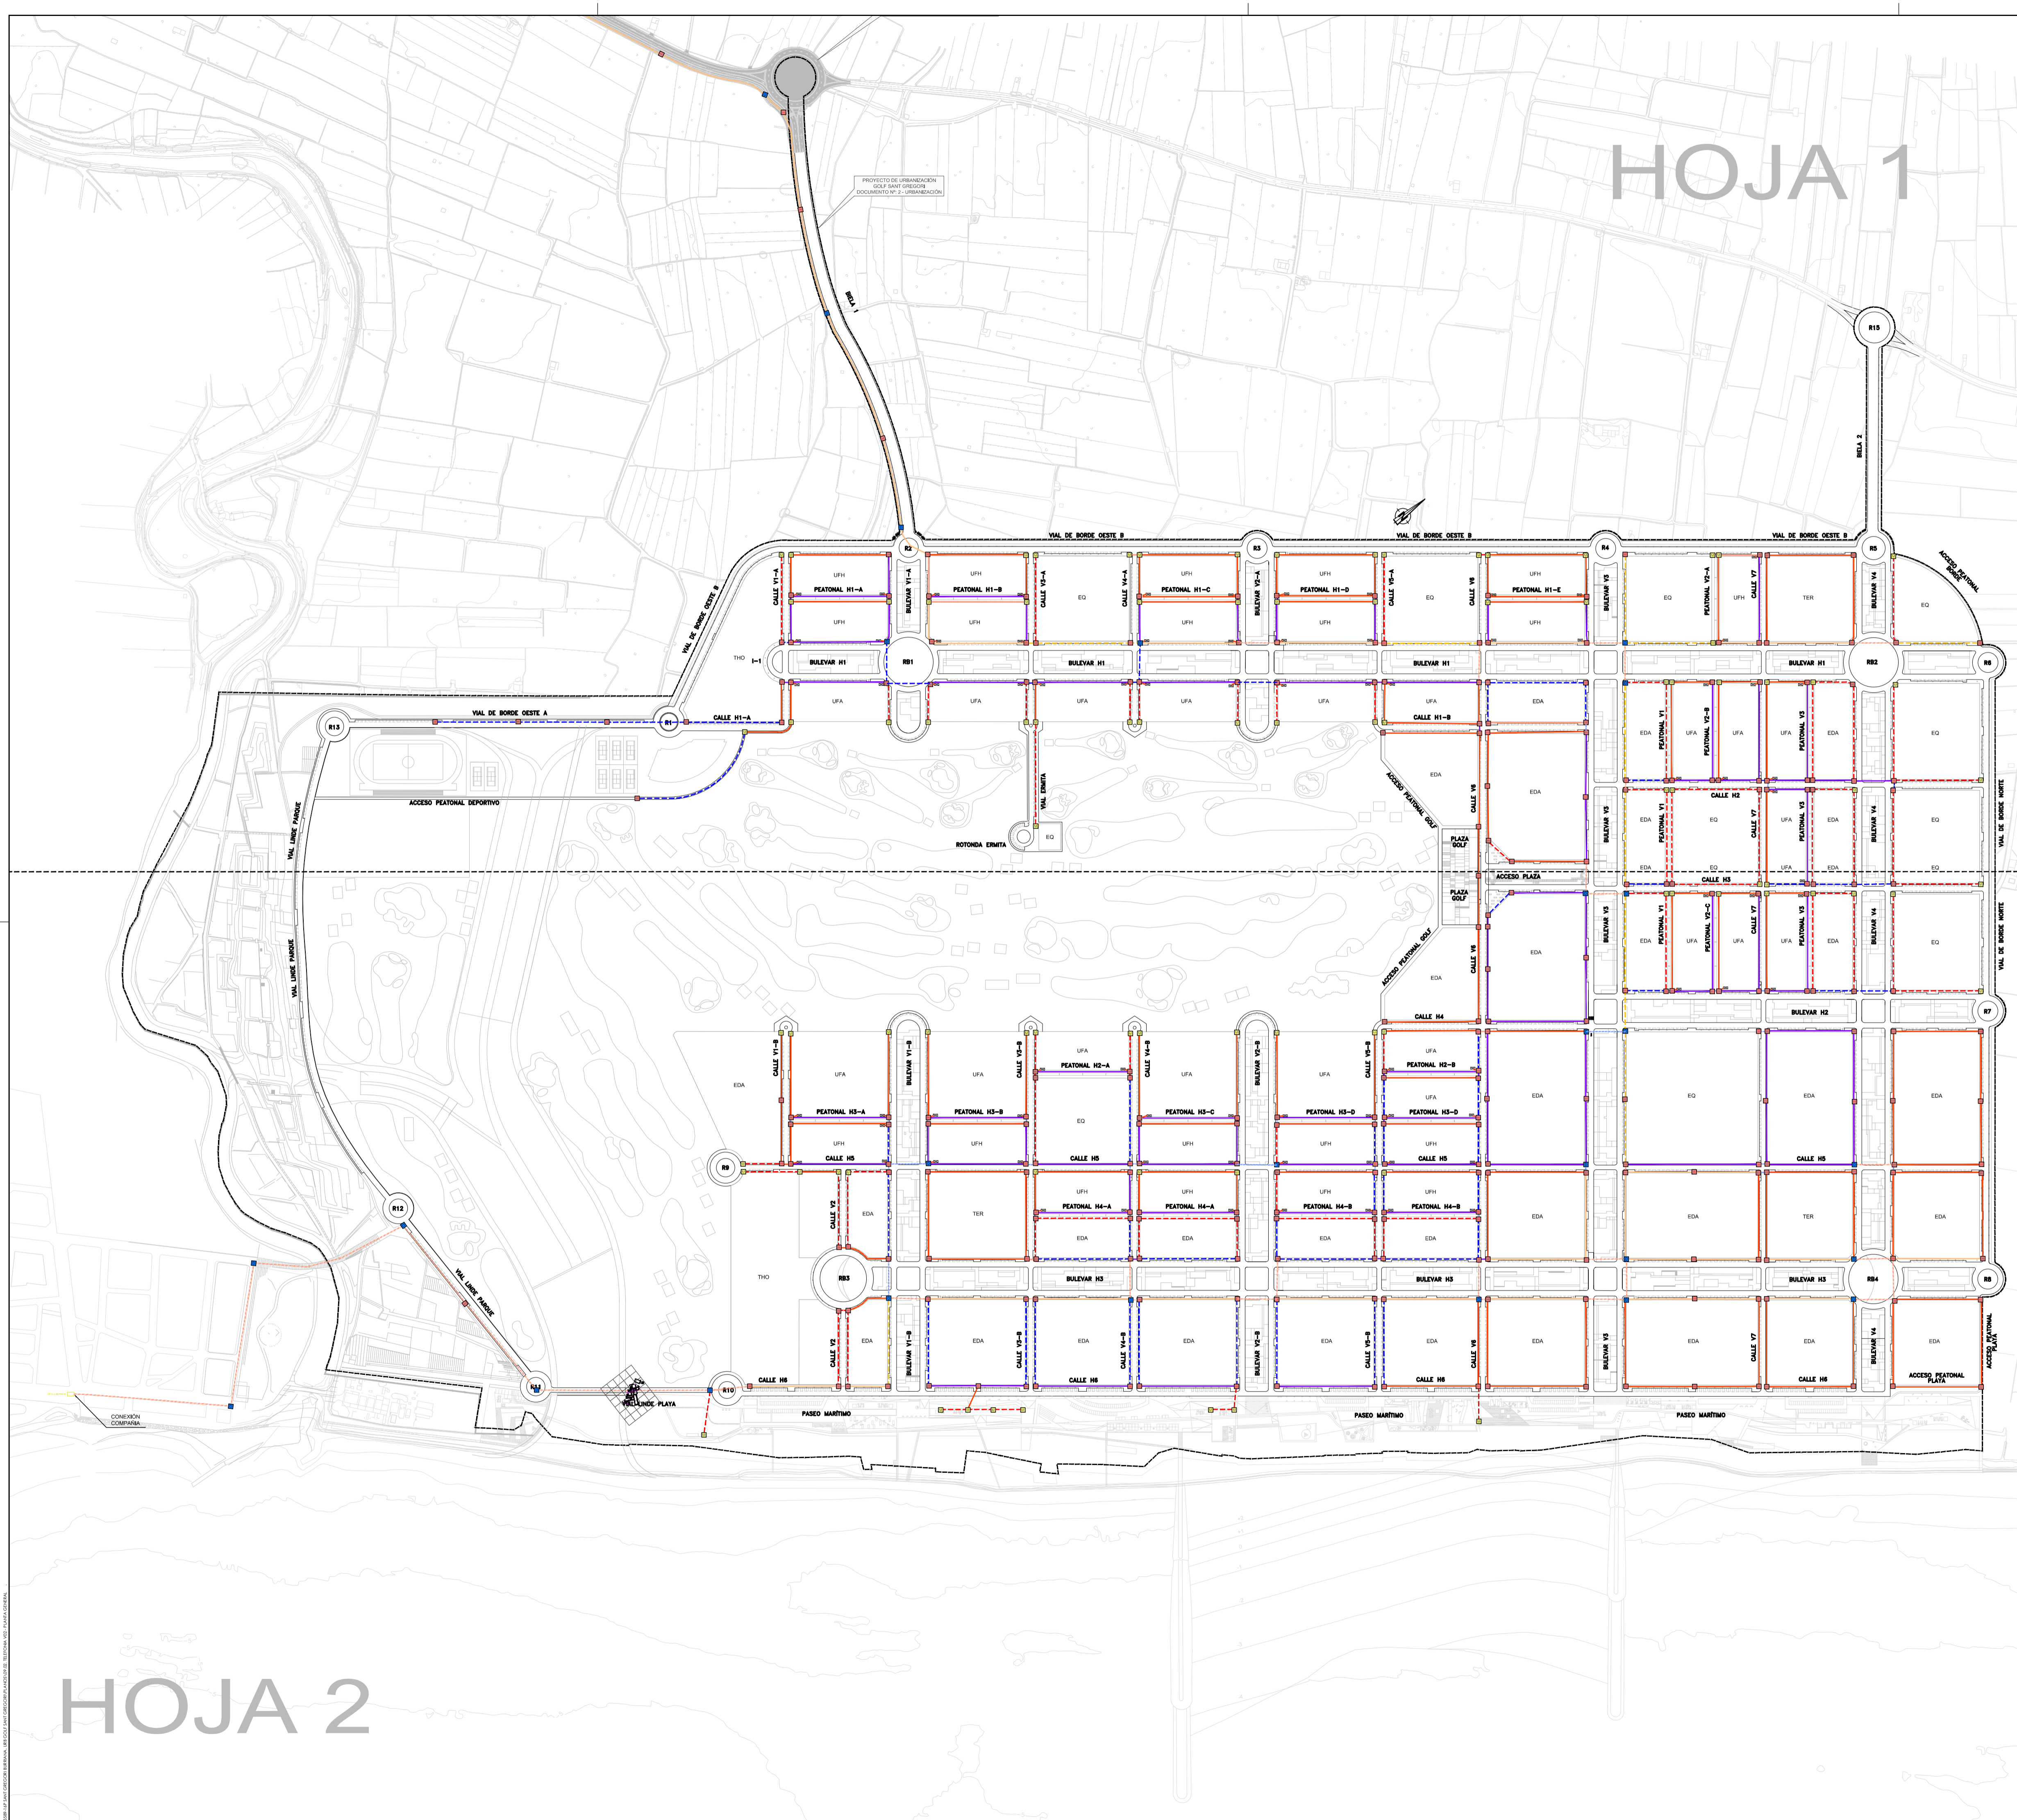

LEYENDA

—	RED EXISTENTE
D	ARQUETA TIPO D
H	ARQUETA TIPO H
M	ARQUETA TIPO M
—	PEDESTAL PARA ARMARIO
—	CANALIZACIÓN 4C-2T Ø83mm + 2 Trilbo
—	CANALIZACIÓN 4C-1T Ø83mm + 1 Trilbo
—	CANALIZACIÓN 4C Ø83mm
—	CANALIZACIÓN 2C-2T Ø83mm + 2 Trilbo
—	CANALIZACIÓN 2C-1T Ø83mm + 1 Trilbo
—	CANALIZACIÓN 2C Ø83mm
—	CANALIZACIÓN 2T 2 Trilbo
—	CANALIZACIÓN T 1 Trilbo

LEYENDA

—	LÍMITE DE ACTUACIÓN
---	---------------------



Proyecto **GOLF SANT GREGORI**
PROYECTO DE URBANIZACIÓN

Mayo de 2020

Plano **RED DE TELEFONÍA. CONJUNTO Y DISTRIBUCIÓN DE HOJAS.**

Escala **1/4000** Plano Nº **9.1** Hoja **1 de 1**

Autores y directores del Proyecto
Octógono Castellón Octógono Castellón, S.L.P.
 Luis de Marcos Miguel Arquitecto
 Jesús Delgado Correa Arquitecto
 Manuel Gual Valentín Ingeniero Superior Industrial

Promotor **URBANIZACIÓN GOLF SANT GREGORI S.A.U.**

Este documento es copia de su original. Su utilización total o parcial, así como cualquier reproducción o copia a terceros, requiere la previa autorización expresa, quedando en todo caso prohibida cualquier modificación sustancial del mismo.

HOJA 2