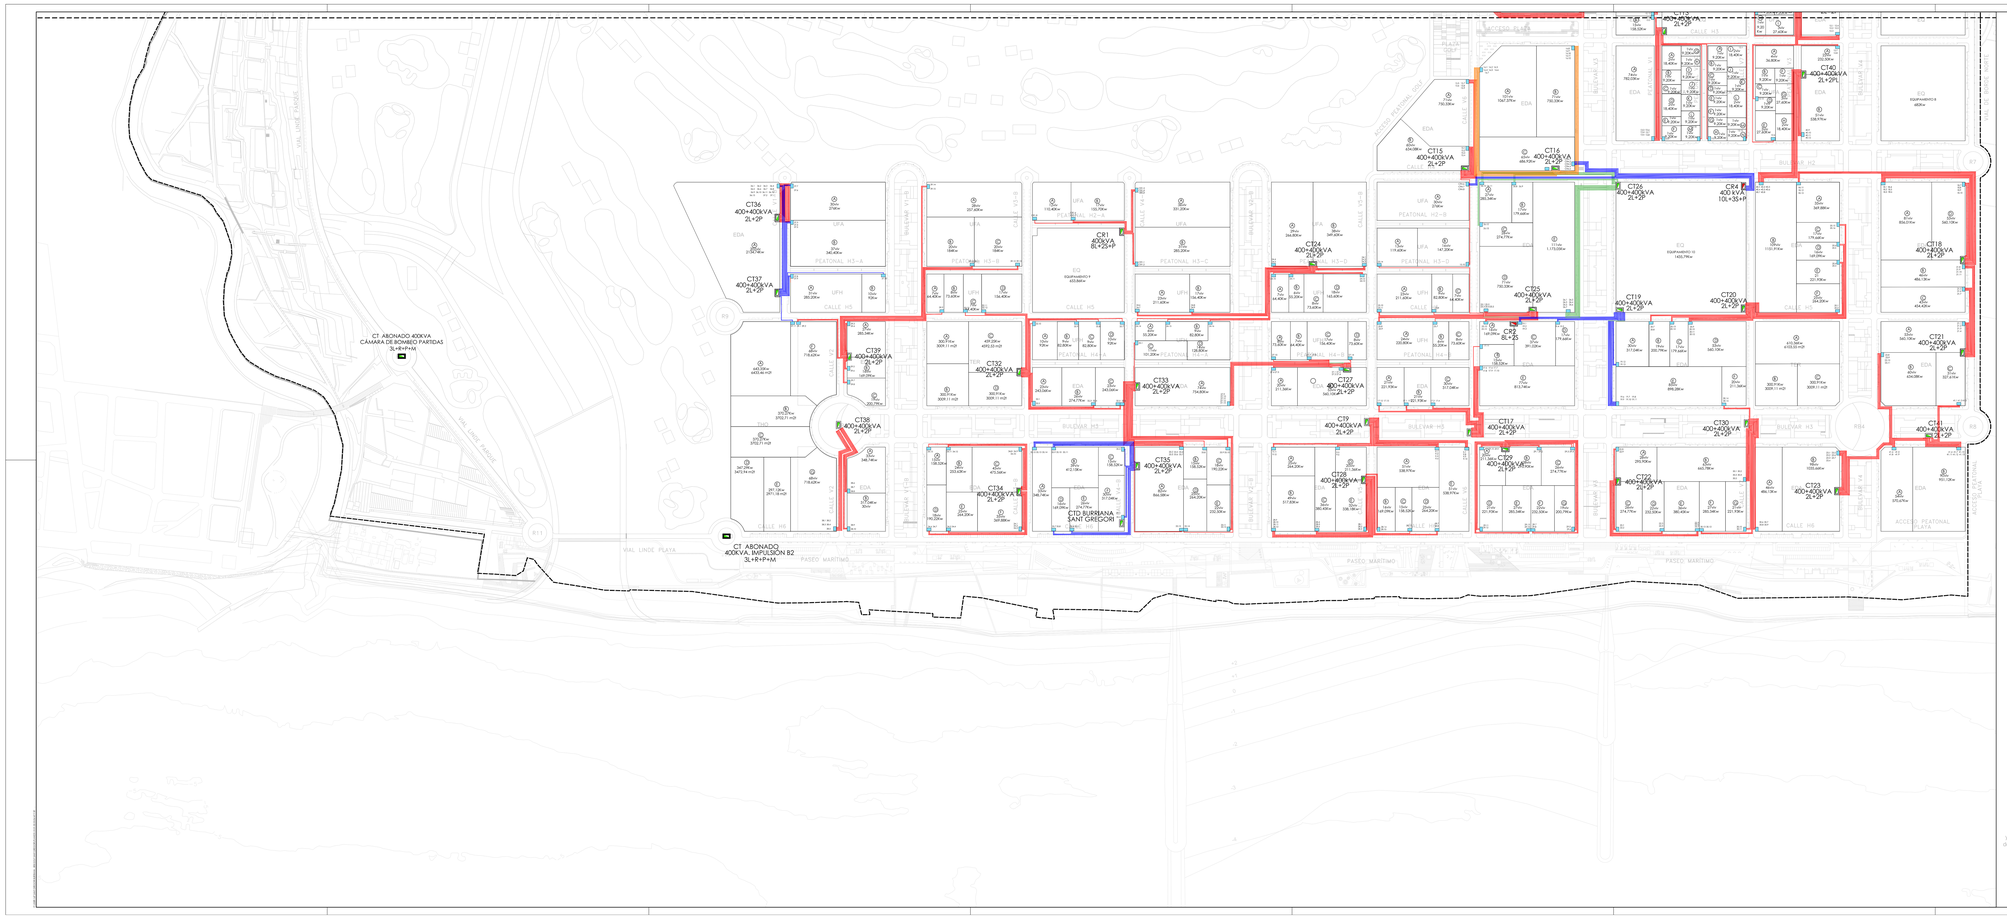

MAGNÍFICO AYUNTAMIENTO DE BURRIANA

Proyecto

GOLF SANT GREGORI

PROYECTO DE URBANIZACIÓN

Mayo de 2020

Plano

RED DE BAJA TENSIÓN.
CONJUNTO Y DISTRIBUCIÓN DE HOJAS.

Escala	Plano Nº	Hoja
1/2000	11.2	2 de 2

Autores y directores del Proyecto

Octogóno Castellón, S.L.P

Promotor

URBANIZACIÓN GOLF SANT GREGORI S.A.U.