
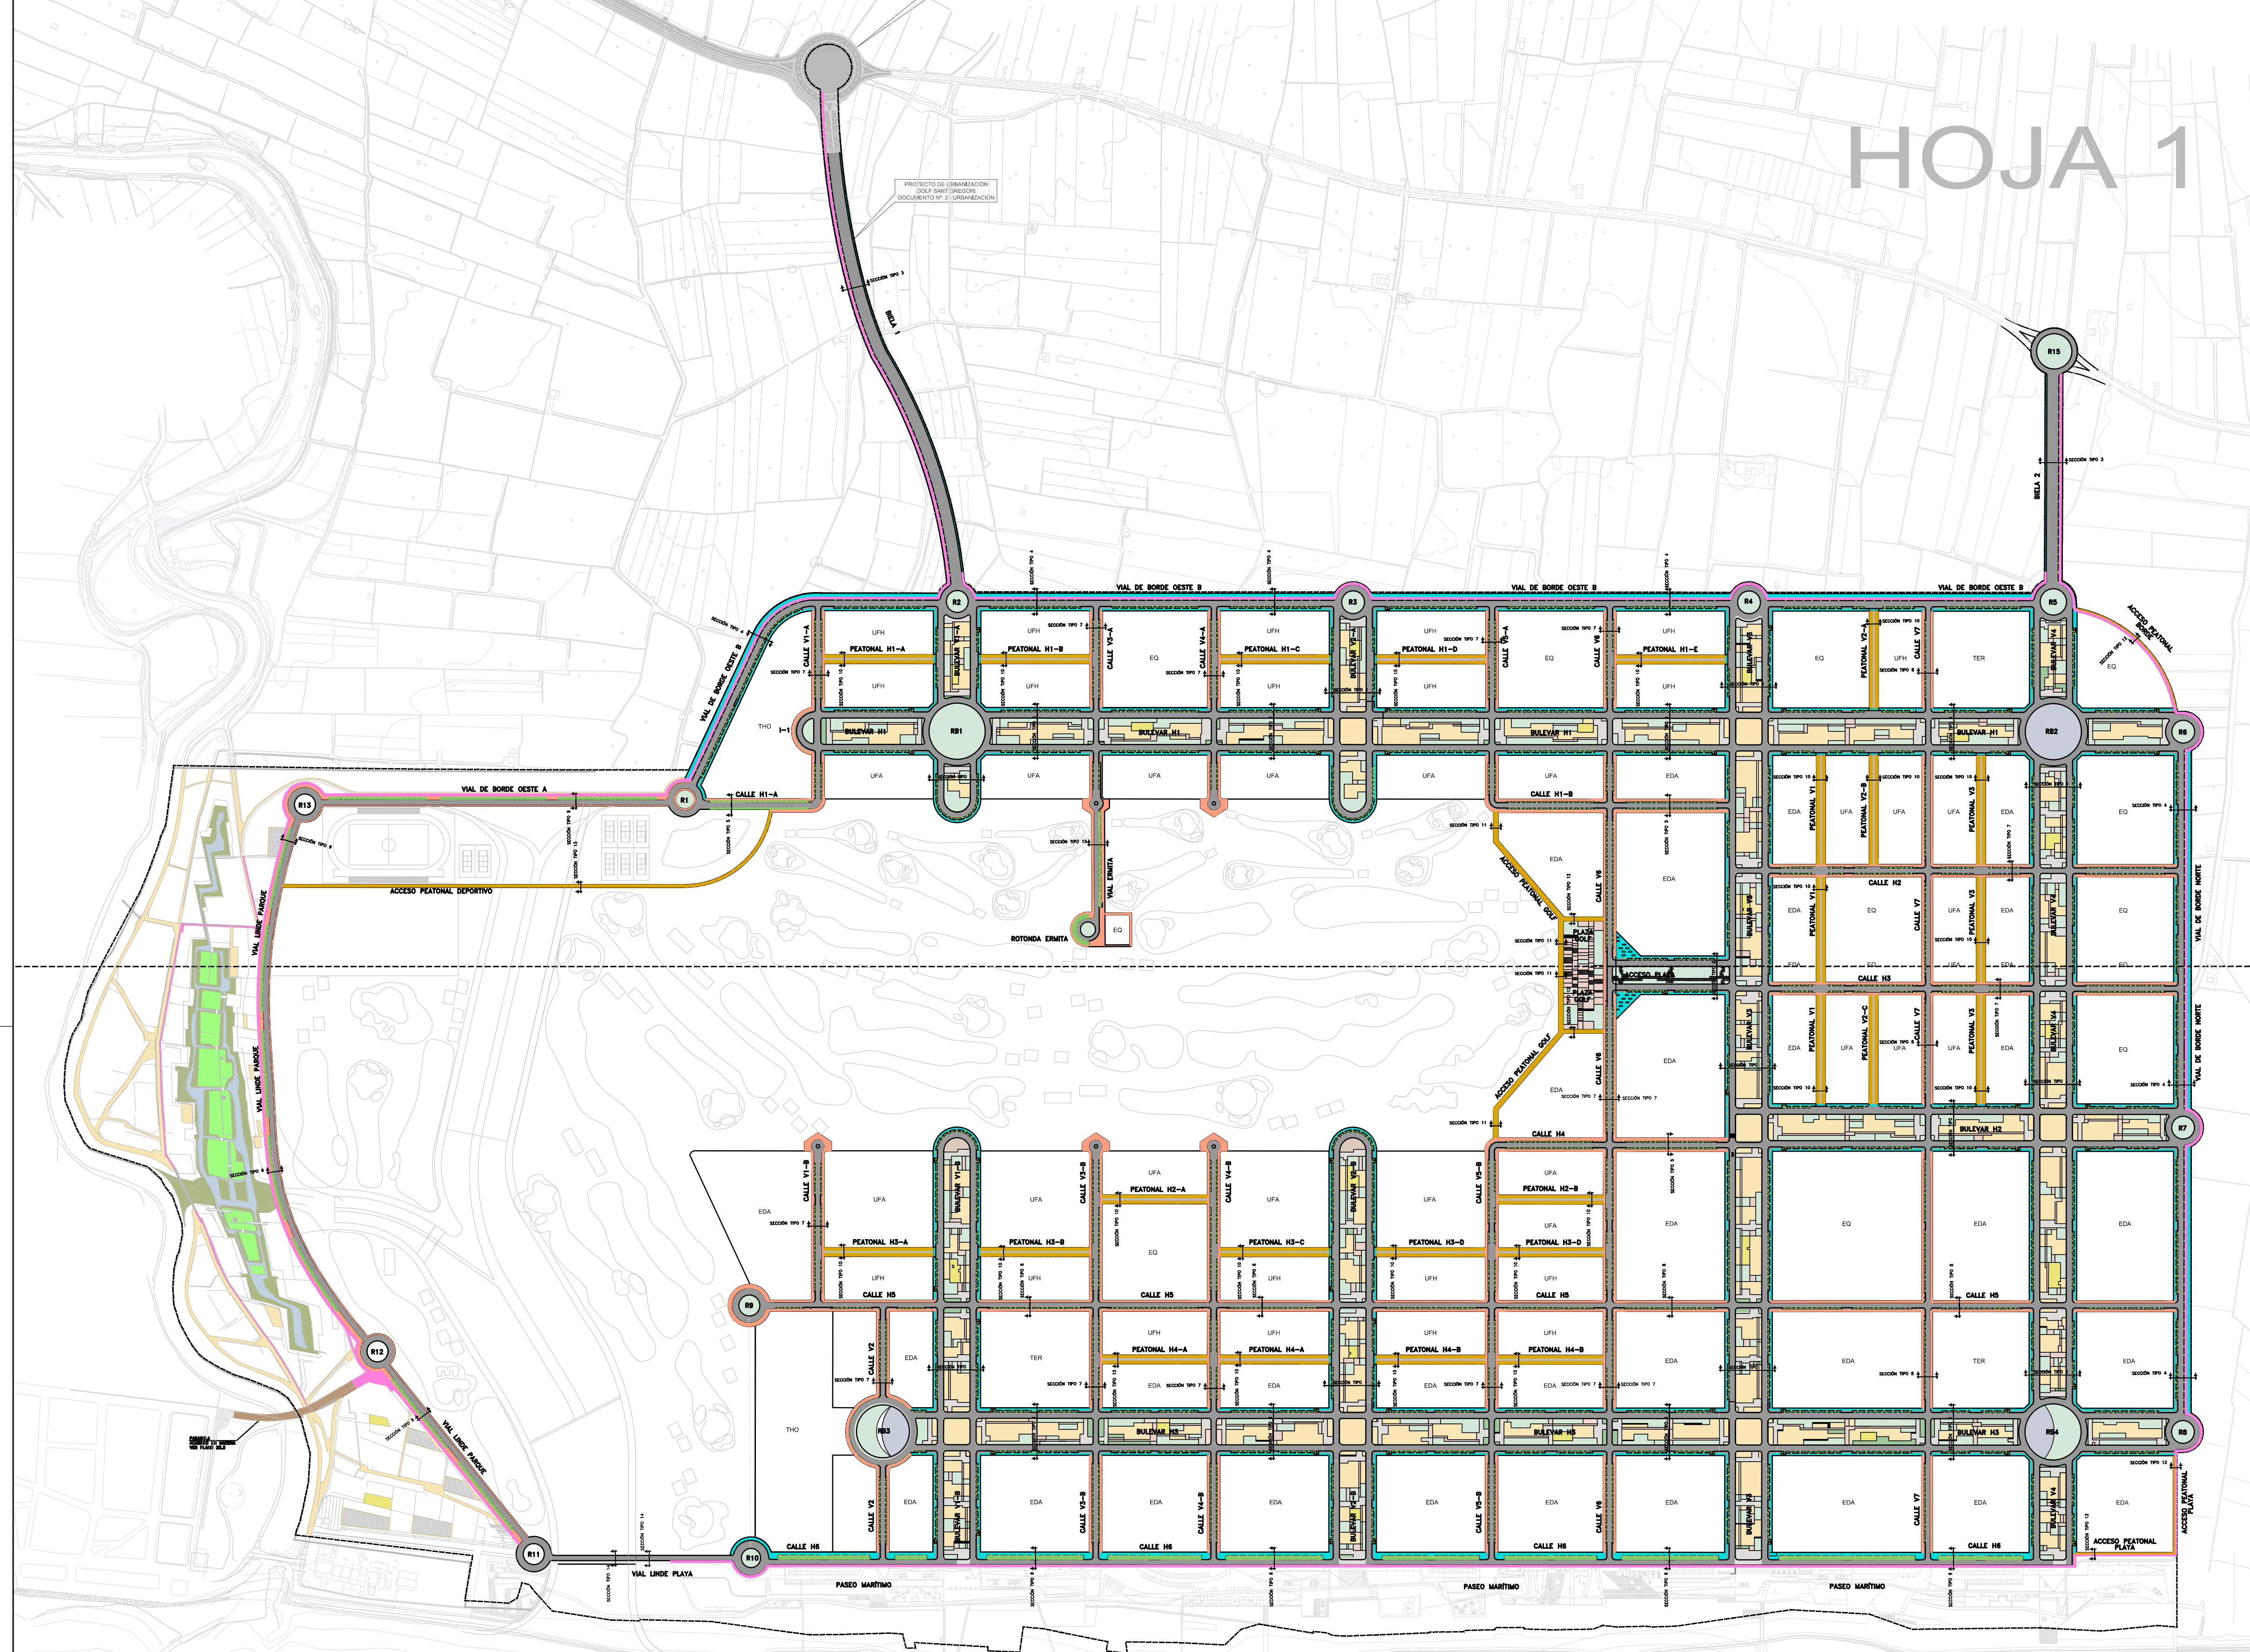
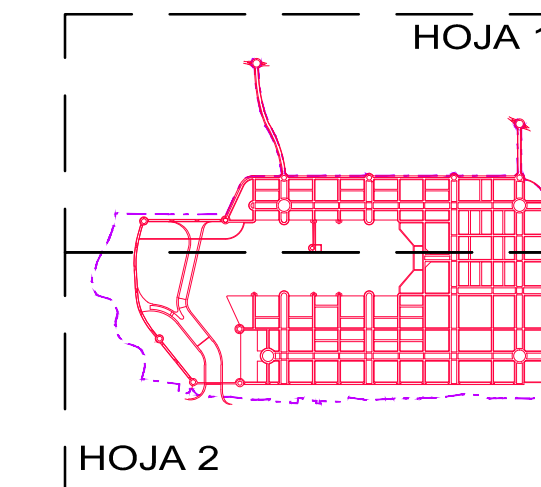


HOJA 1

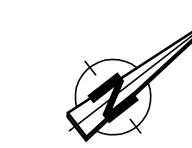

LEYENDA	
	PAVIMENTO DE M.B.C. (VIAL)
	PAVIMENTO AGLOMERADO IMPRESO (CALLE DE COEXISTENCIA)
	PAVICESPED (APARCAMIENTOS)
	PAVIMENTO EN ACERAS DE BULEVAR 60x40x5
	PAVIMENTO EN ACERAS RESTO DE CALLES 40x40x5
	PAVIMENTO EN ACERAS DE CALLES PEATONALES 40x40x4
	PAVIMENTO DE CARRIL BICI (SLURRY)
PAVIMENTOS ZONAS VERDES	
	HORMIGÓN GRIS 40x60x10
	HORMIGÓN COLOR (LOSAS IN SITU)
	CESPED
	TIERRA MORTERENCA
	TAPIZANTES
	GRAVILLA
	VEGETACIÓN EN BORDE CANALES
	PRADERA SILVESTRE
	ZONA DE JUEGOS

LEYENDA	
	LÍMITE DE ACTUACIÓN

HOJA 2

MAGNÍFICO AYUNTAMIENTO DE BURRIANA

Proyecto **GOLF SANT GREGORI**
PROYECTO DE URBANIZACIÓN

Mayo de 2020

Plano **PAVIMENTACIÓN. CONJUNTO Y DISTRIBUCIÓN DE HOJAS.**

Escala **1/4000** Plano Nº **13.1** Hoja **1 de 1**

Autores y directores del Proyecto **Octógono Castellón, S.L.P.**

Luis de Marcos Miguel Arquitecto
 Jesús Delgado Correa Arquitecto
 Manuel Gual Valentín Ingeniero Superior Industrial

Promotor **URBANIZACIÓN GOLF SANT GREGORI S.A.U.**

Este documento es copia de su original. Su utilización total o parcial, así como cualquier reproducción o copia a terceros, requiere la previa autorización expresa, quedando en todo caso prohibida cualquier modificación sustancial del mismo.