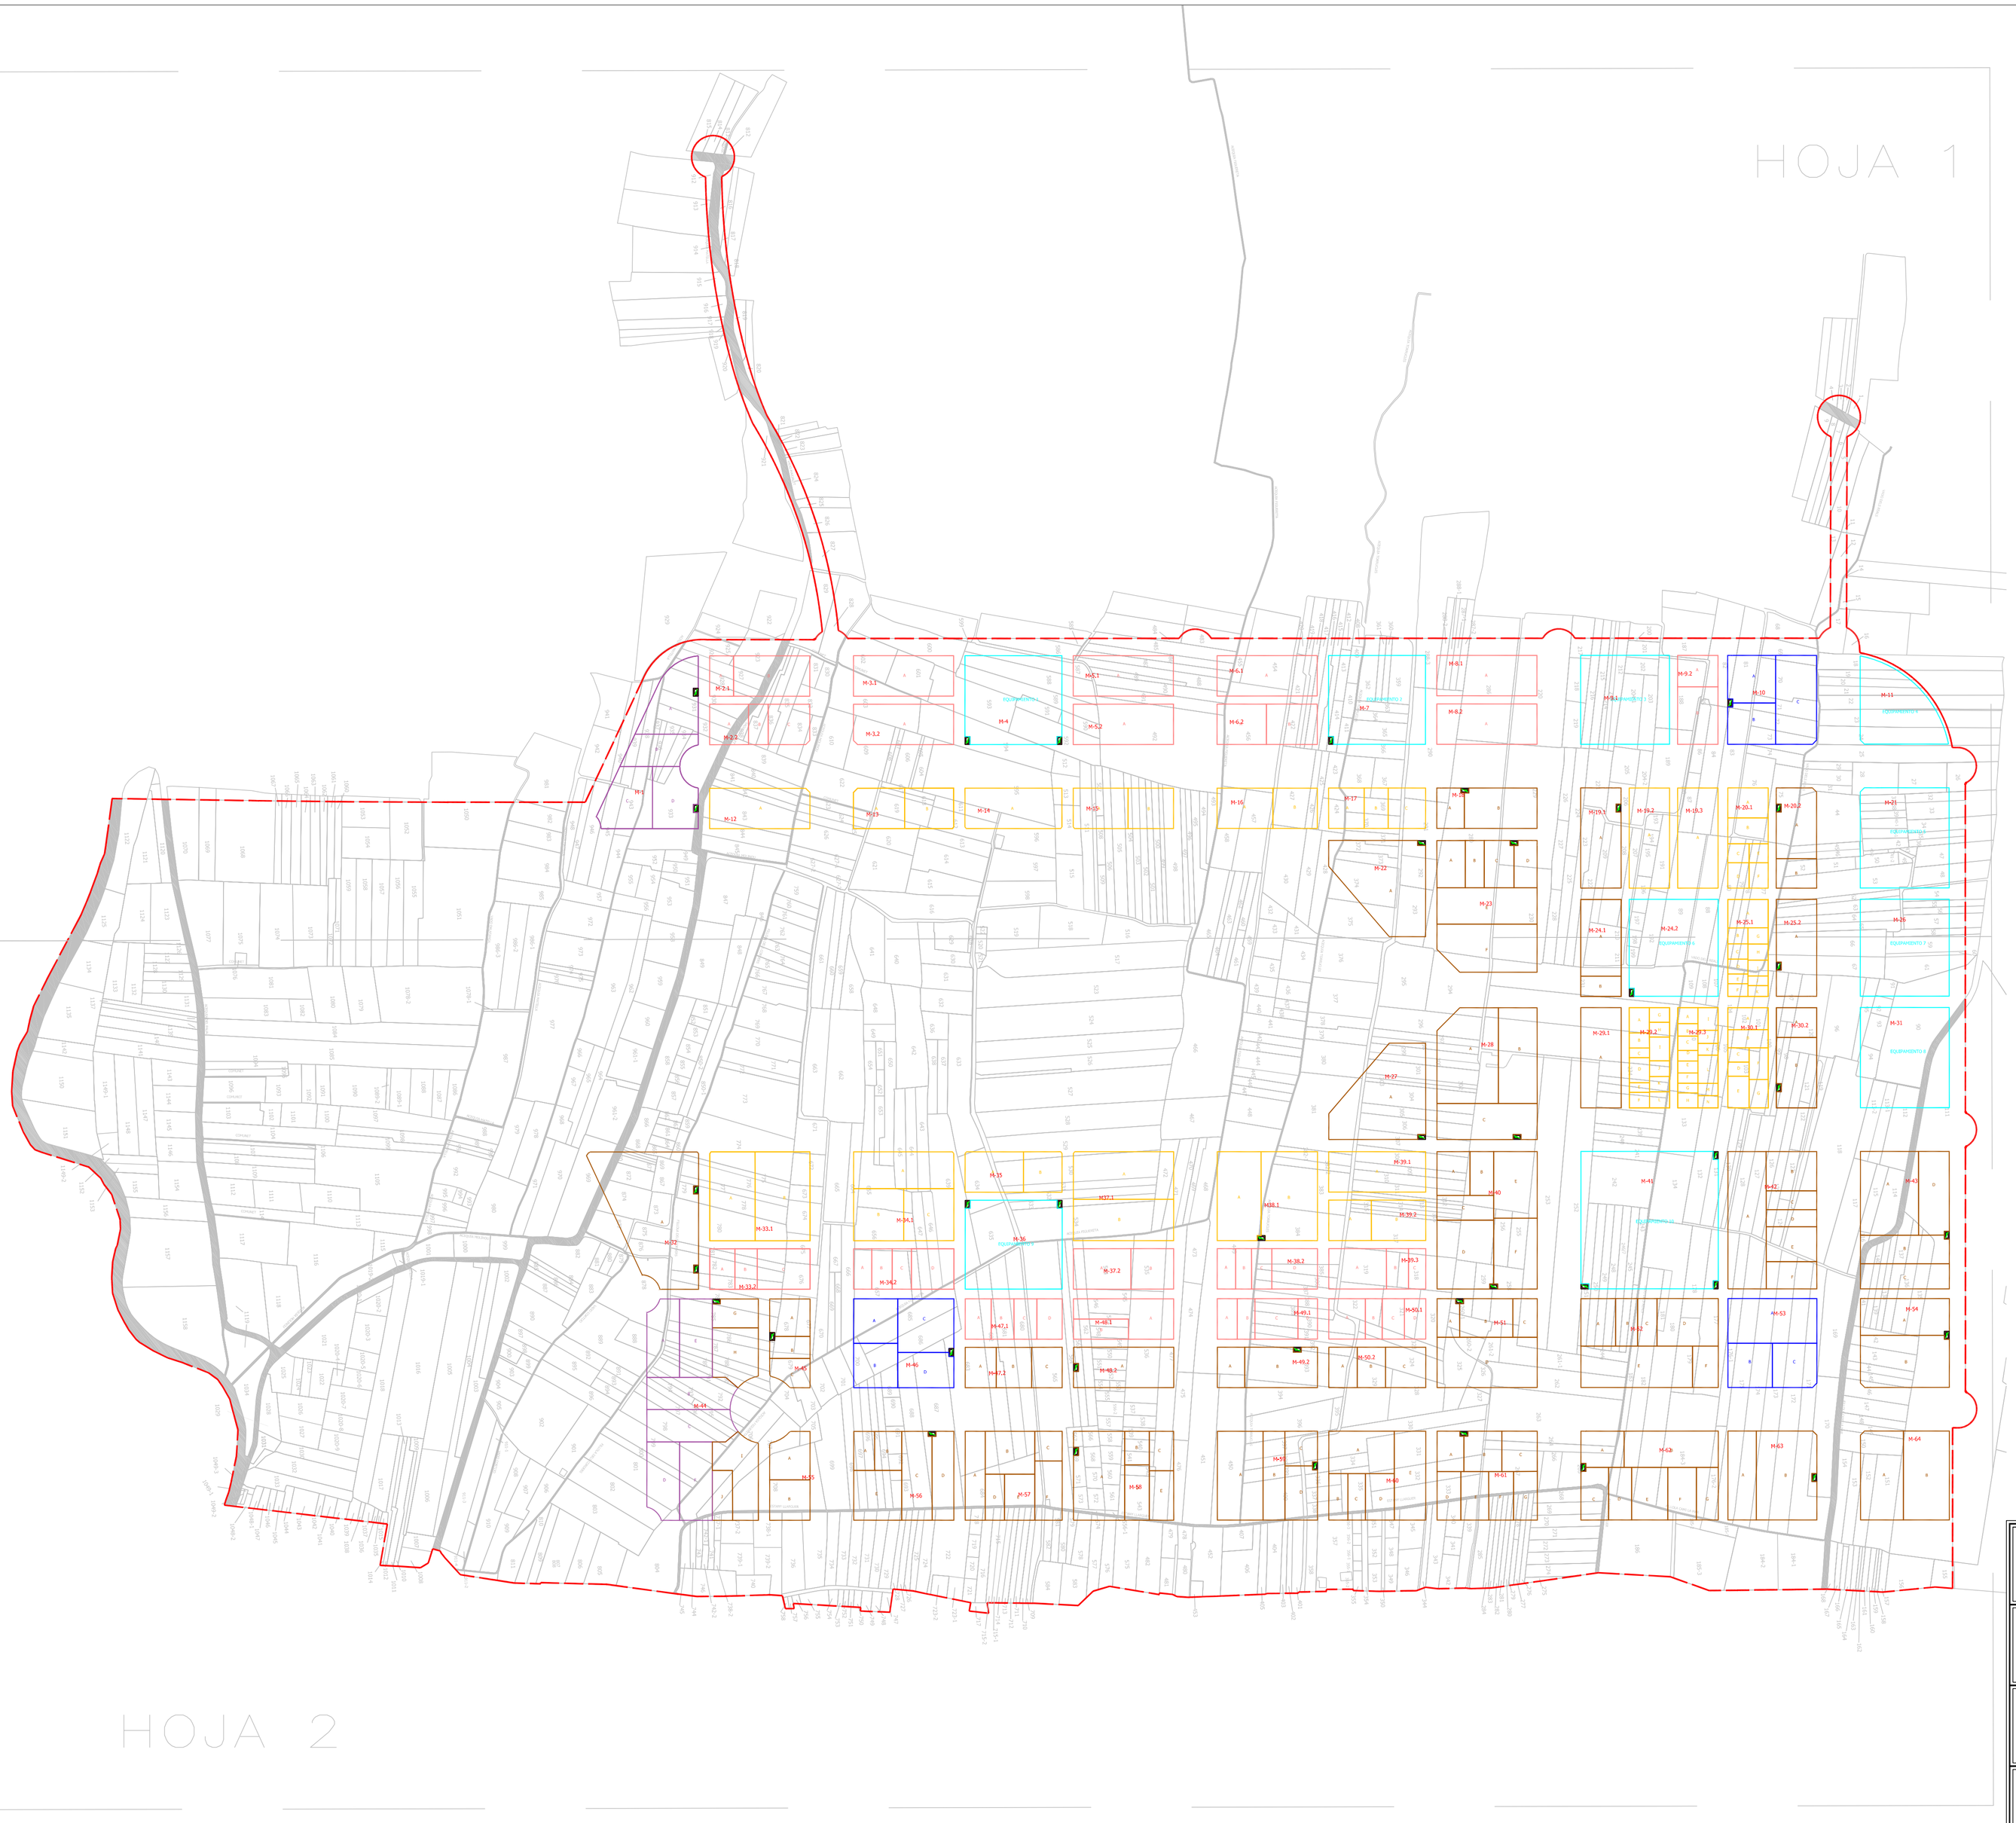

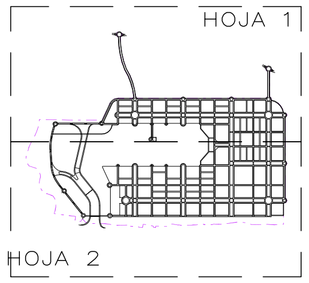

LEYENDA:

- LÍMITE DEL SECTOR
- USO HOTELERO
- USO COMERCIAL-TERCIARIO
- USO EDIFICACIÓN ABIERTA (EDA)
- USO UNIFAMILIAR AISLADA (UFA)
- USO UNIFAMILIAR EN HILERA (UFH)
- USO EQUIPAMIENTO
- PARCELA APORTADA
- PARCELA ADJUDICADA
- CENTRO DE TRANSFORMACIÓN

MAGNÍFICO AYUNTAMIENTO DE BURRIANA

PROYECTO REPARCELACIÓN SECTOR "SANT GREGORI"

PROMOTOR:

URBANIZACIÓN GOLF SANT GREGORI S.A.

URBANITZACIÓ GOLF SANT GREGORI, SA

AUTOR DEL PROYECTO:

G&C GRUPO — Gesturbe s.l.

José Manuel Miguel Alcaláz
Ingeniero de Caminos, Canales y Puertos
NºAc Colegiado : 15641

Ángel Armárez Borderas
Arquitecto
NºAc Colegiado : 6379

PLANO:

Superposición. General

FECHA: Septiembre 2008

Nº PLANO: 7.0

ESCALA: 1/4000