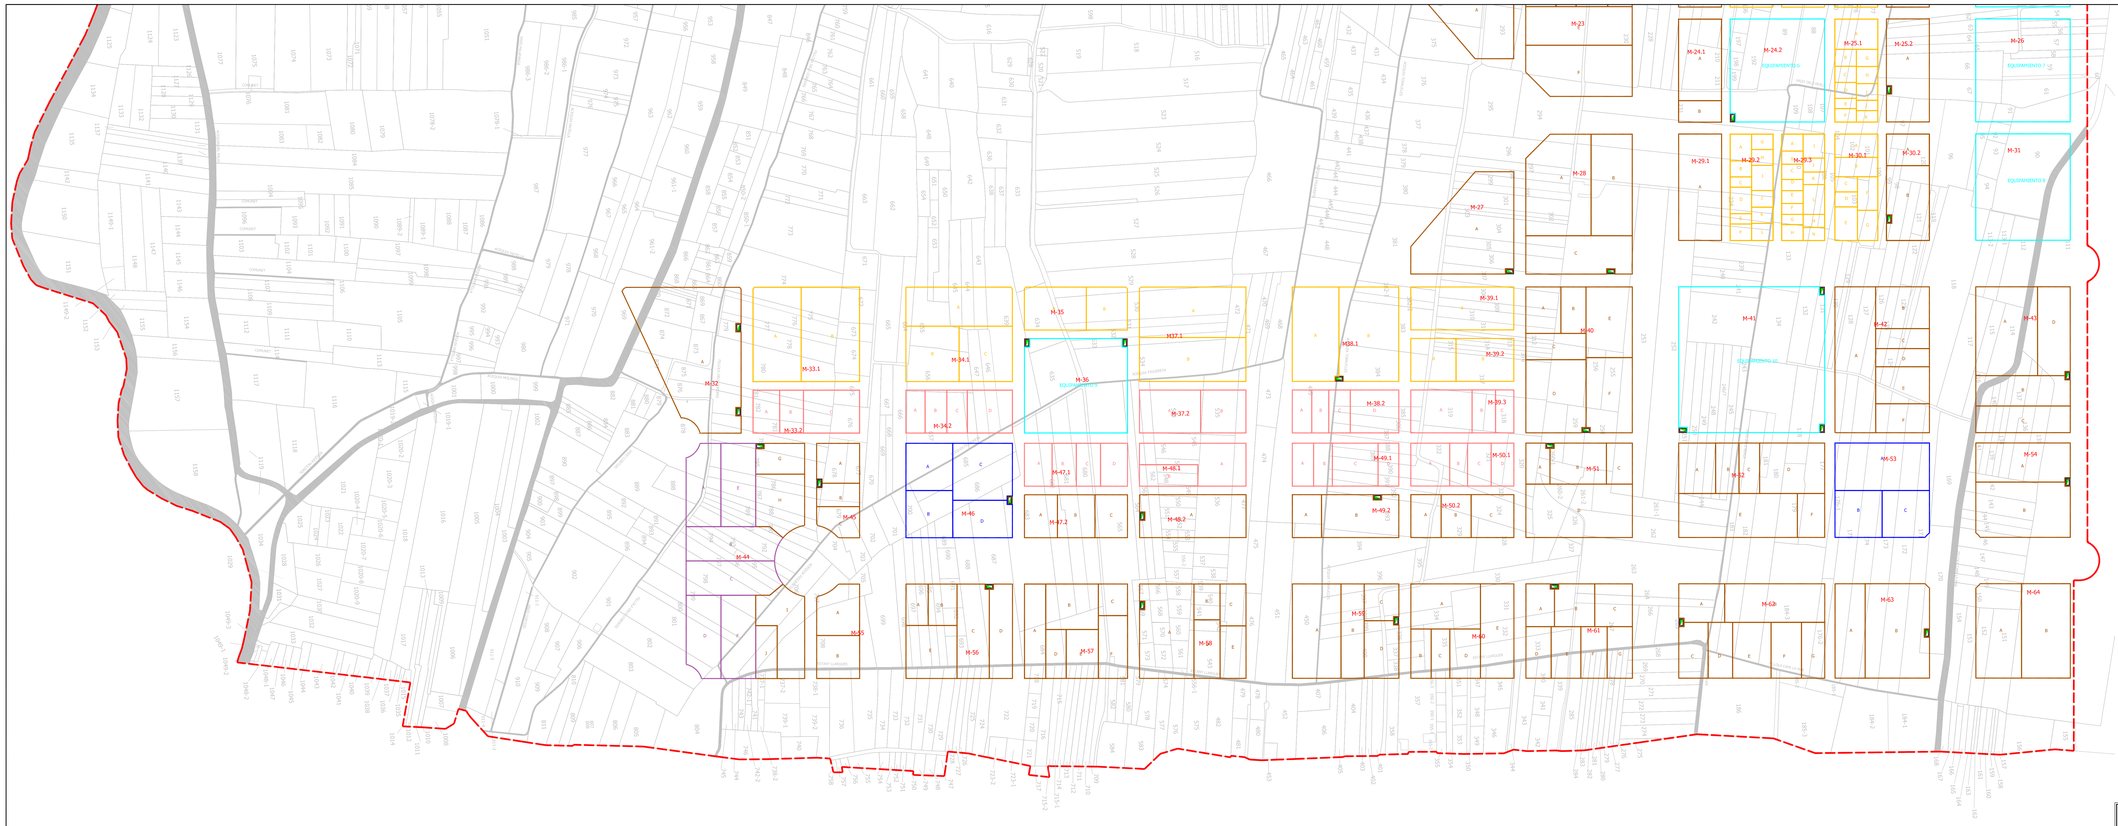

LEYENDA:

- LÍMITE DEL SECTOR
- USO HOTELERO
- USO COMERCIAL-TERCIARIO
- USO EDIFICACIÓN ABIERTA (EDA)
- USO UNIFAMILIAR AISLADA (UFA)
- USO UNIFAMILIAR EN HILERA (UFH)
- USO EQUIPAMIENTO
- (A) PARCELA APORTADA
- (C) PARCELA ADJUDICADA
- CENTRO DE TRANSFORMACIÓN

MAGNÍFICO AYUNTAMIENTO DE BURRIANA

PROYECTO REPARCELACIÓN SECTOR "SANT GREGORI"

PROMOTOR:
URBANIZACIÓN GOLF SANT GREGORI S.A.

AUTOR DEL PROYECTO:
Gesturbe s.l.

Jose Manuel Miquel Alcalde
Ingeniero de Caminos, Canales y Puertos
Nº Colegiado: 17605

Angel Asensio Bordetas
Arquitecto
Nº Colegiado: 6776

PLANO:
Superposición. Hoja 2

FECHA:	Nº PLANO:	ESCALA
Septiembre 2008	7.2	1/2000